


# APARTAMENT 0.09

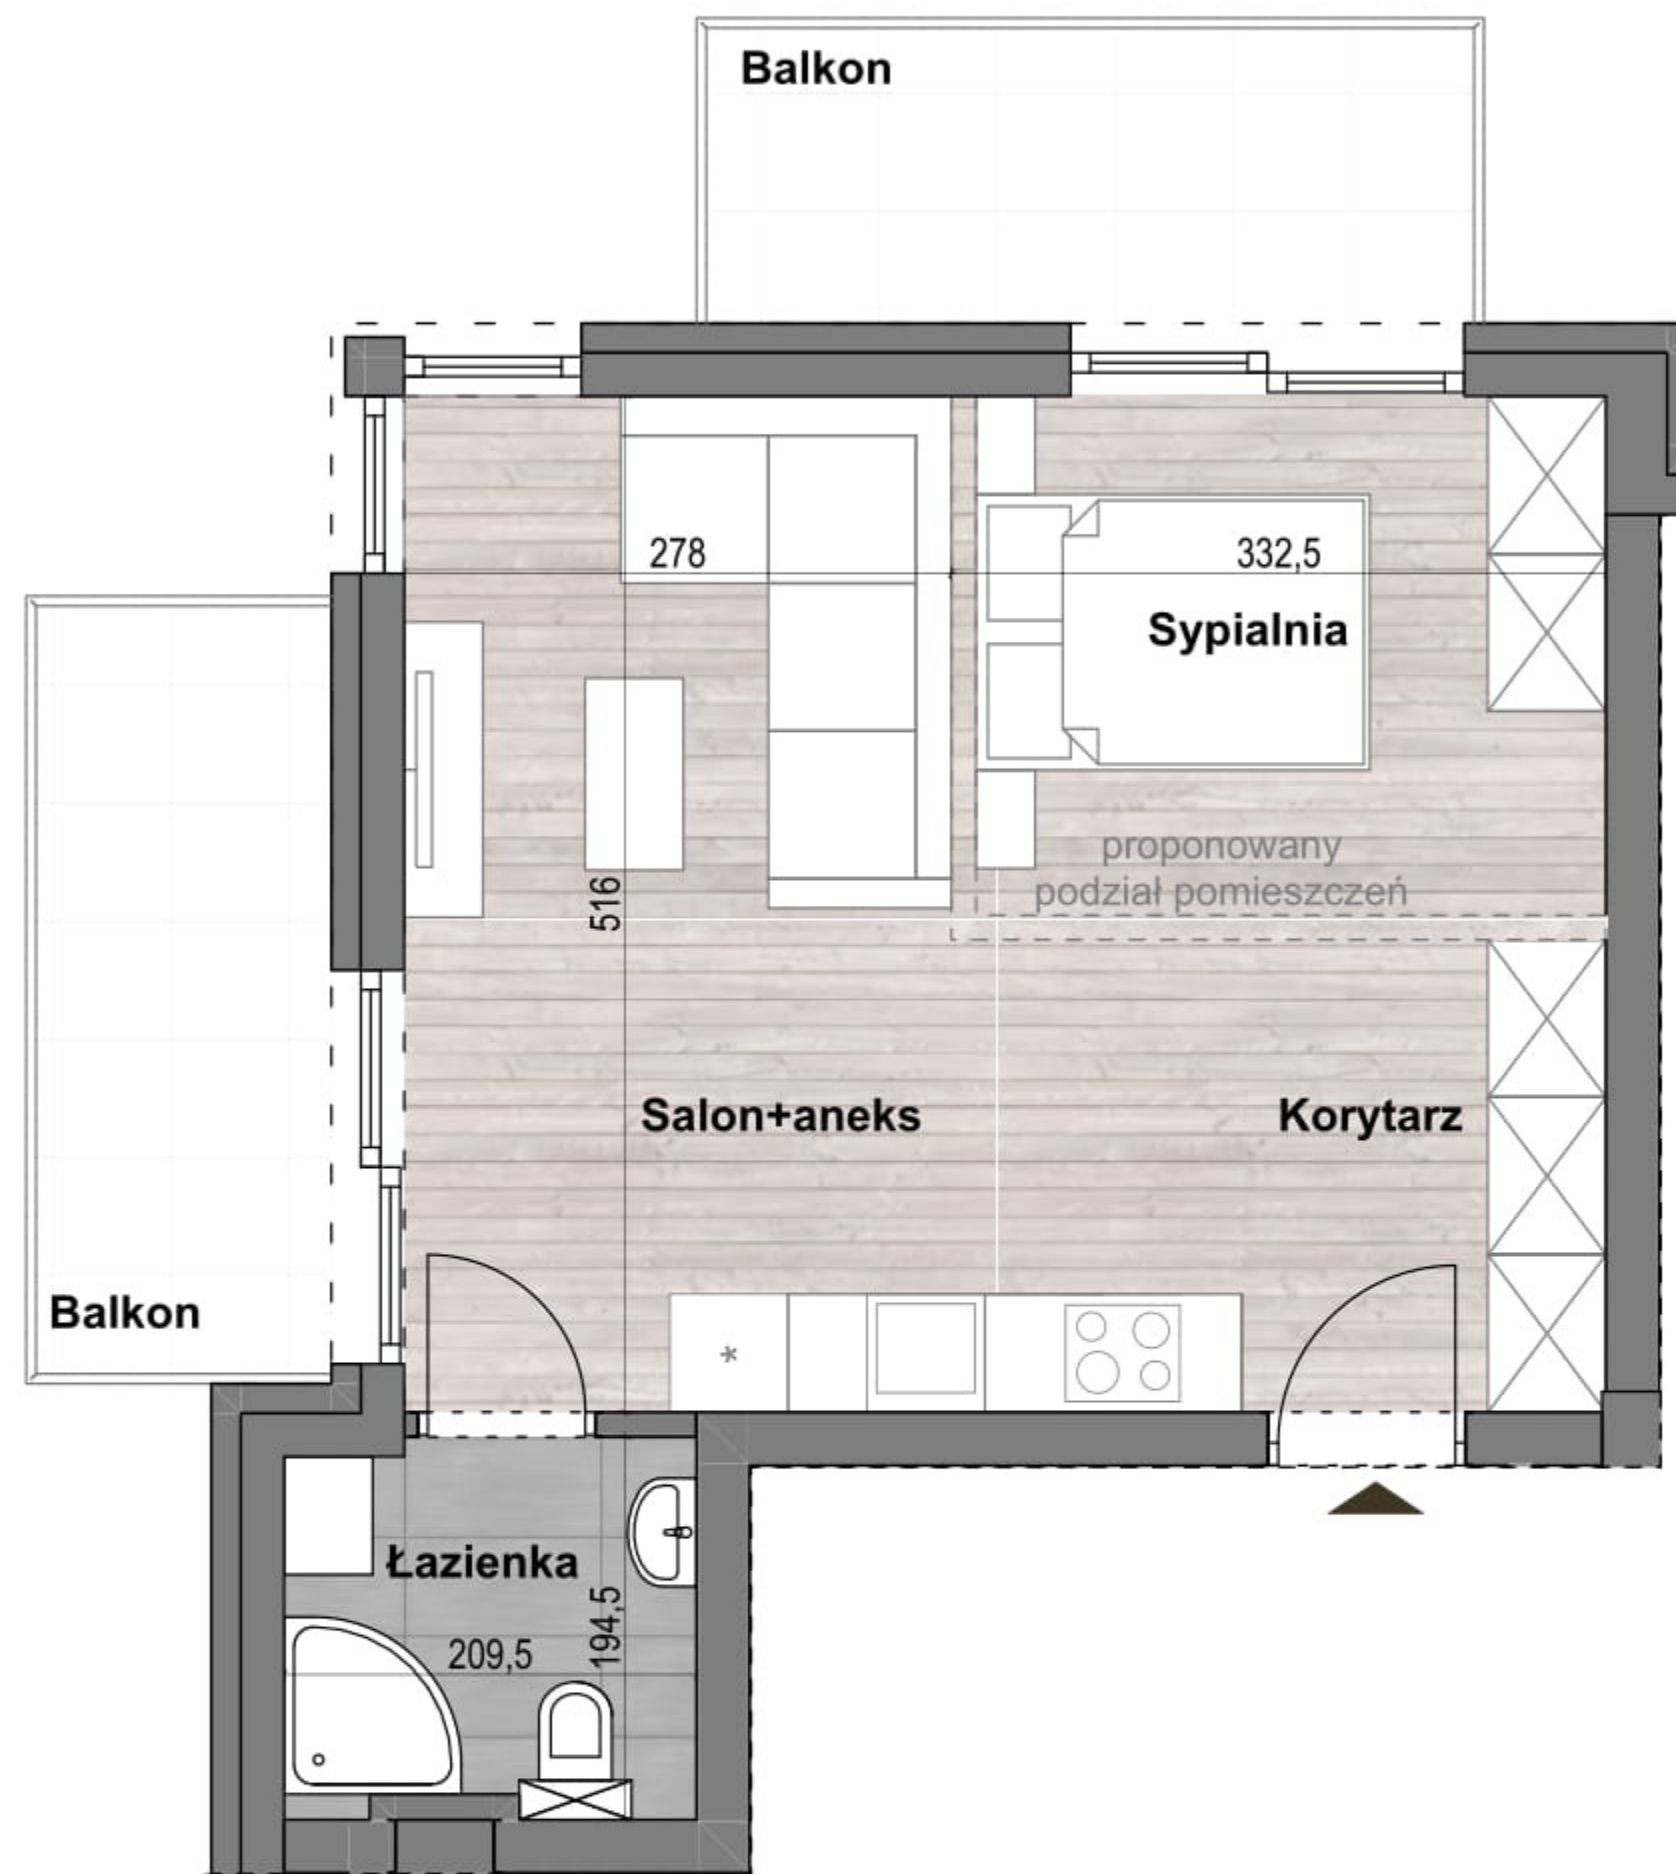

## PIĘTRO 0 APARTAMENT 0.09



### VILLA KSIĄŻĄT POMORSKICH

Przedstawiona oferta ma charakter informacyjny i nie stanowi oferty handlowej w rozumieniu art. 66 § 1 Kodeksu Cywilnego. Przedstawione w treści oferty rysunki, wizualizacje, mapki itp. mają wyłącznie charakter poglądowy i ich ostateczny kształt może ulec zmianie.

**Inwestor:**  
P77  
spółka z ograniczoną odpowiedzialnością sp. k.  
z siedzibą w Warszawie



### VILLA KSIĄŻĄT POMORSKICH MIĘDZYDROJE

ZESTAWIENIE POMIESZCZEŃ:	(m <sup>2</sup> )
Korytarz	4,44
Salon+aneks	17,88
Sypialnia	9,18
Łazienka	3,91
Balkon	5,85
Balkon	5,85

POWIERZCHNIA ŁĄCZNIE: **35,41 m<sup>2</sup>**

Powierzchnia podana wg Polskiej Normy PN-ISO 9836:2015-12, z uwzględnieniem tynków, pow. użytkowa liczona od wys.190cm;

Docelowy pomiar powierzchni zostanie opracowany na podstawie inwentaryzacji powykonawczej;