


APARTAMENT 1.01

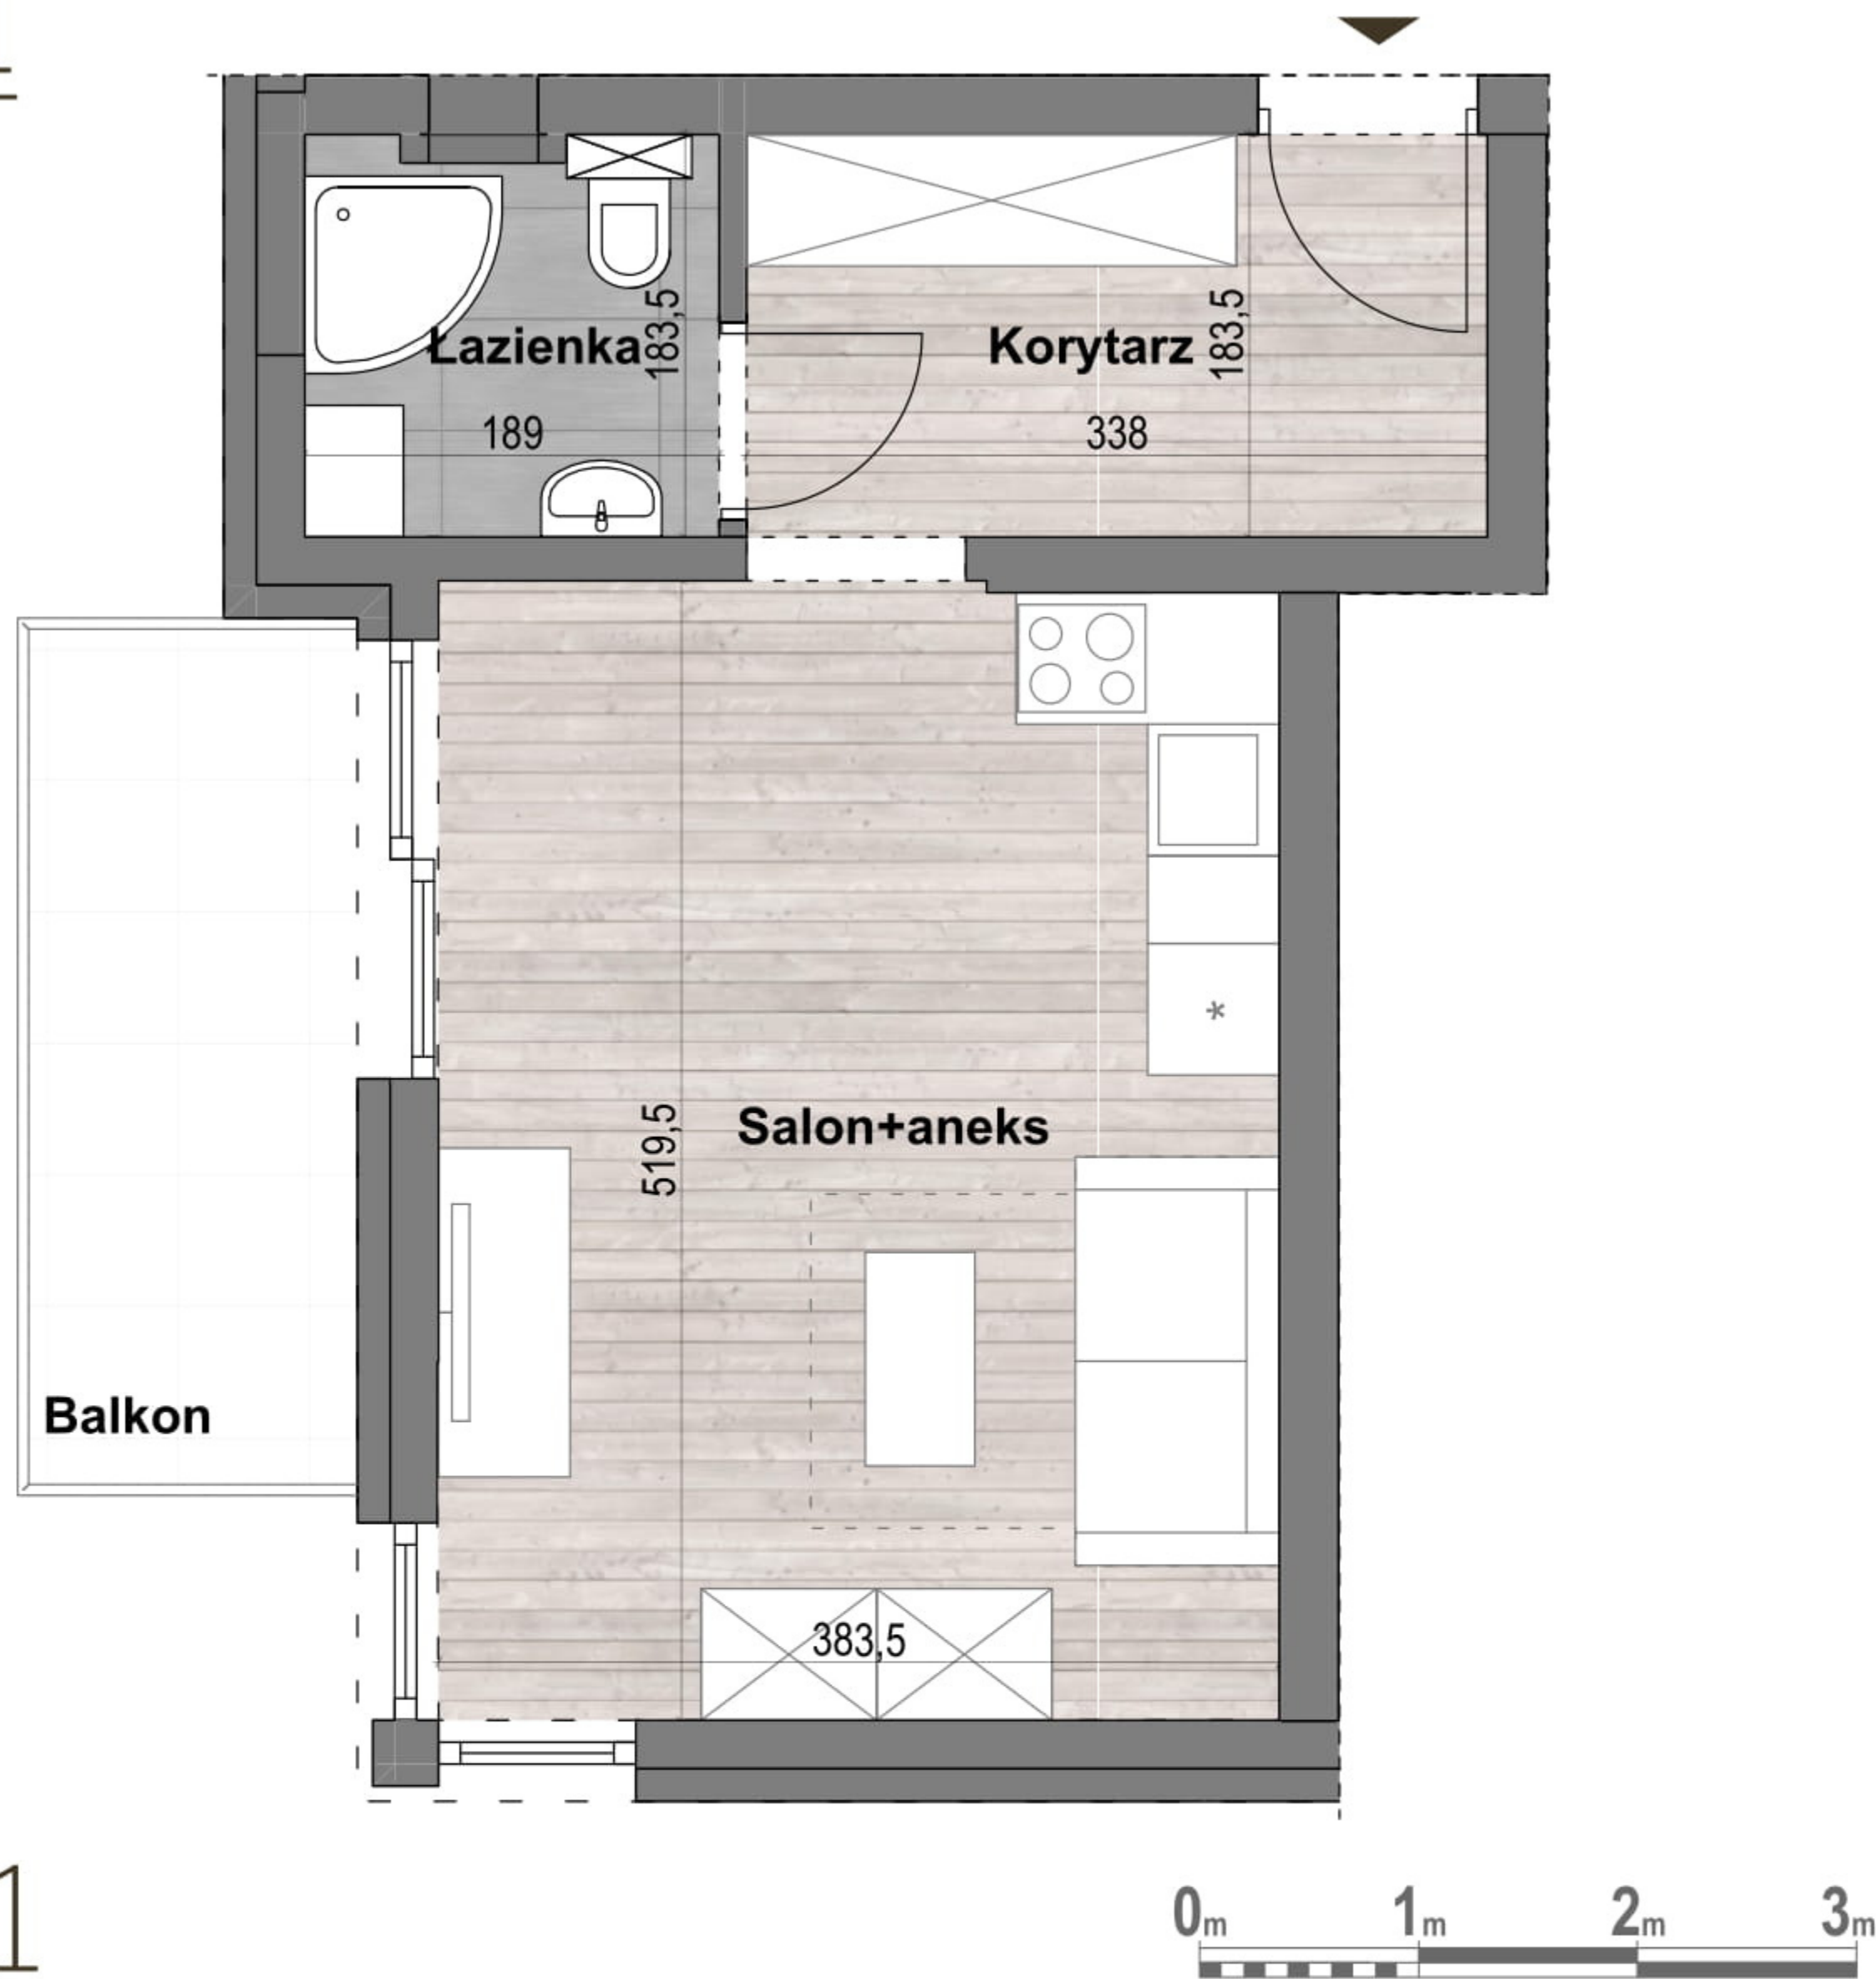

PIĘTRO 1 APARTAMENT 1.01



VILLA
KSIĄŻĄT POMORSKICH

Przedstawiona oferta ma charakter informacyjny i nie stanowi oferty handlowej w rozumieniu art. 66 § 1 Kodeksu Cywilnego.
Przedstawione w treści oferty rysunki, wizualizacje, mapki itp. mają wyłącznie charakter poglądowy i ich ostateczny kształt może ulec zmianie.

Inwestor:
P77
spółka z ograniczoną odpowiedzialnością sp. k.
z siedzibą w Warszawie



VILLA
KSIĄŻĄT POMORSKICH
MIĘDZYZDROJE

ZESTAWIENIE POMIESZCZEŃ: (m²)

Korytarz	6,20
Łazienka	3,37
Salon+aneks	19,85

Balkon	5,85
--------	------

POWIERZCHNIA ŁĄCZNIE: **29,42 m²**

Powierzchnia podana wg Polskiej Normy PN-ISO 9836:2015-12, z uwzględnieniem tynków,
pow. użytkowa liczona od wys.190cm;

Docelowy pomiar powierzchni zostanie opracowany na podstawie inwentaryzacji powykonawczej;