


# APARTAMENT 1.05

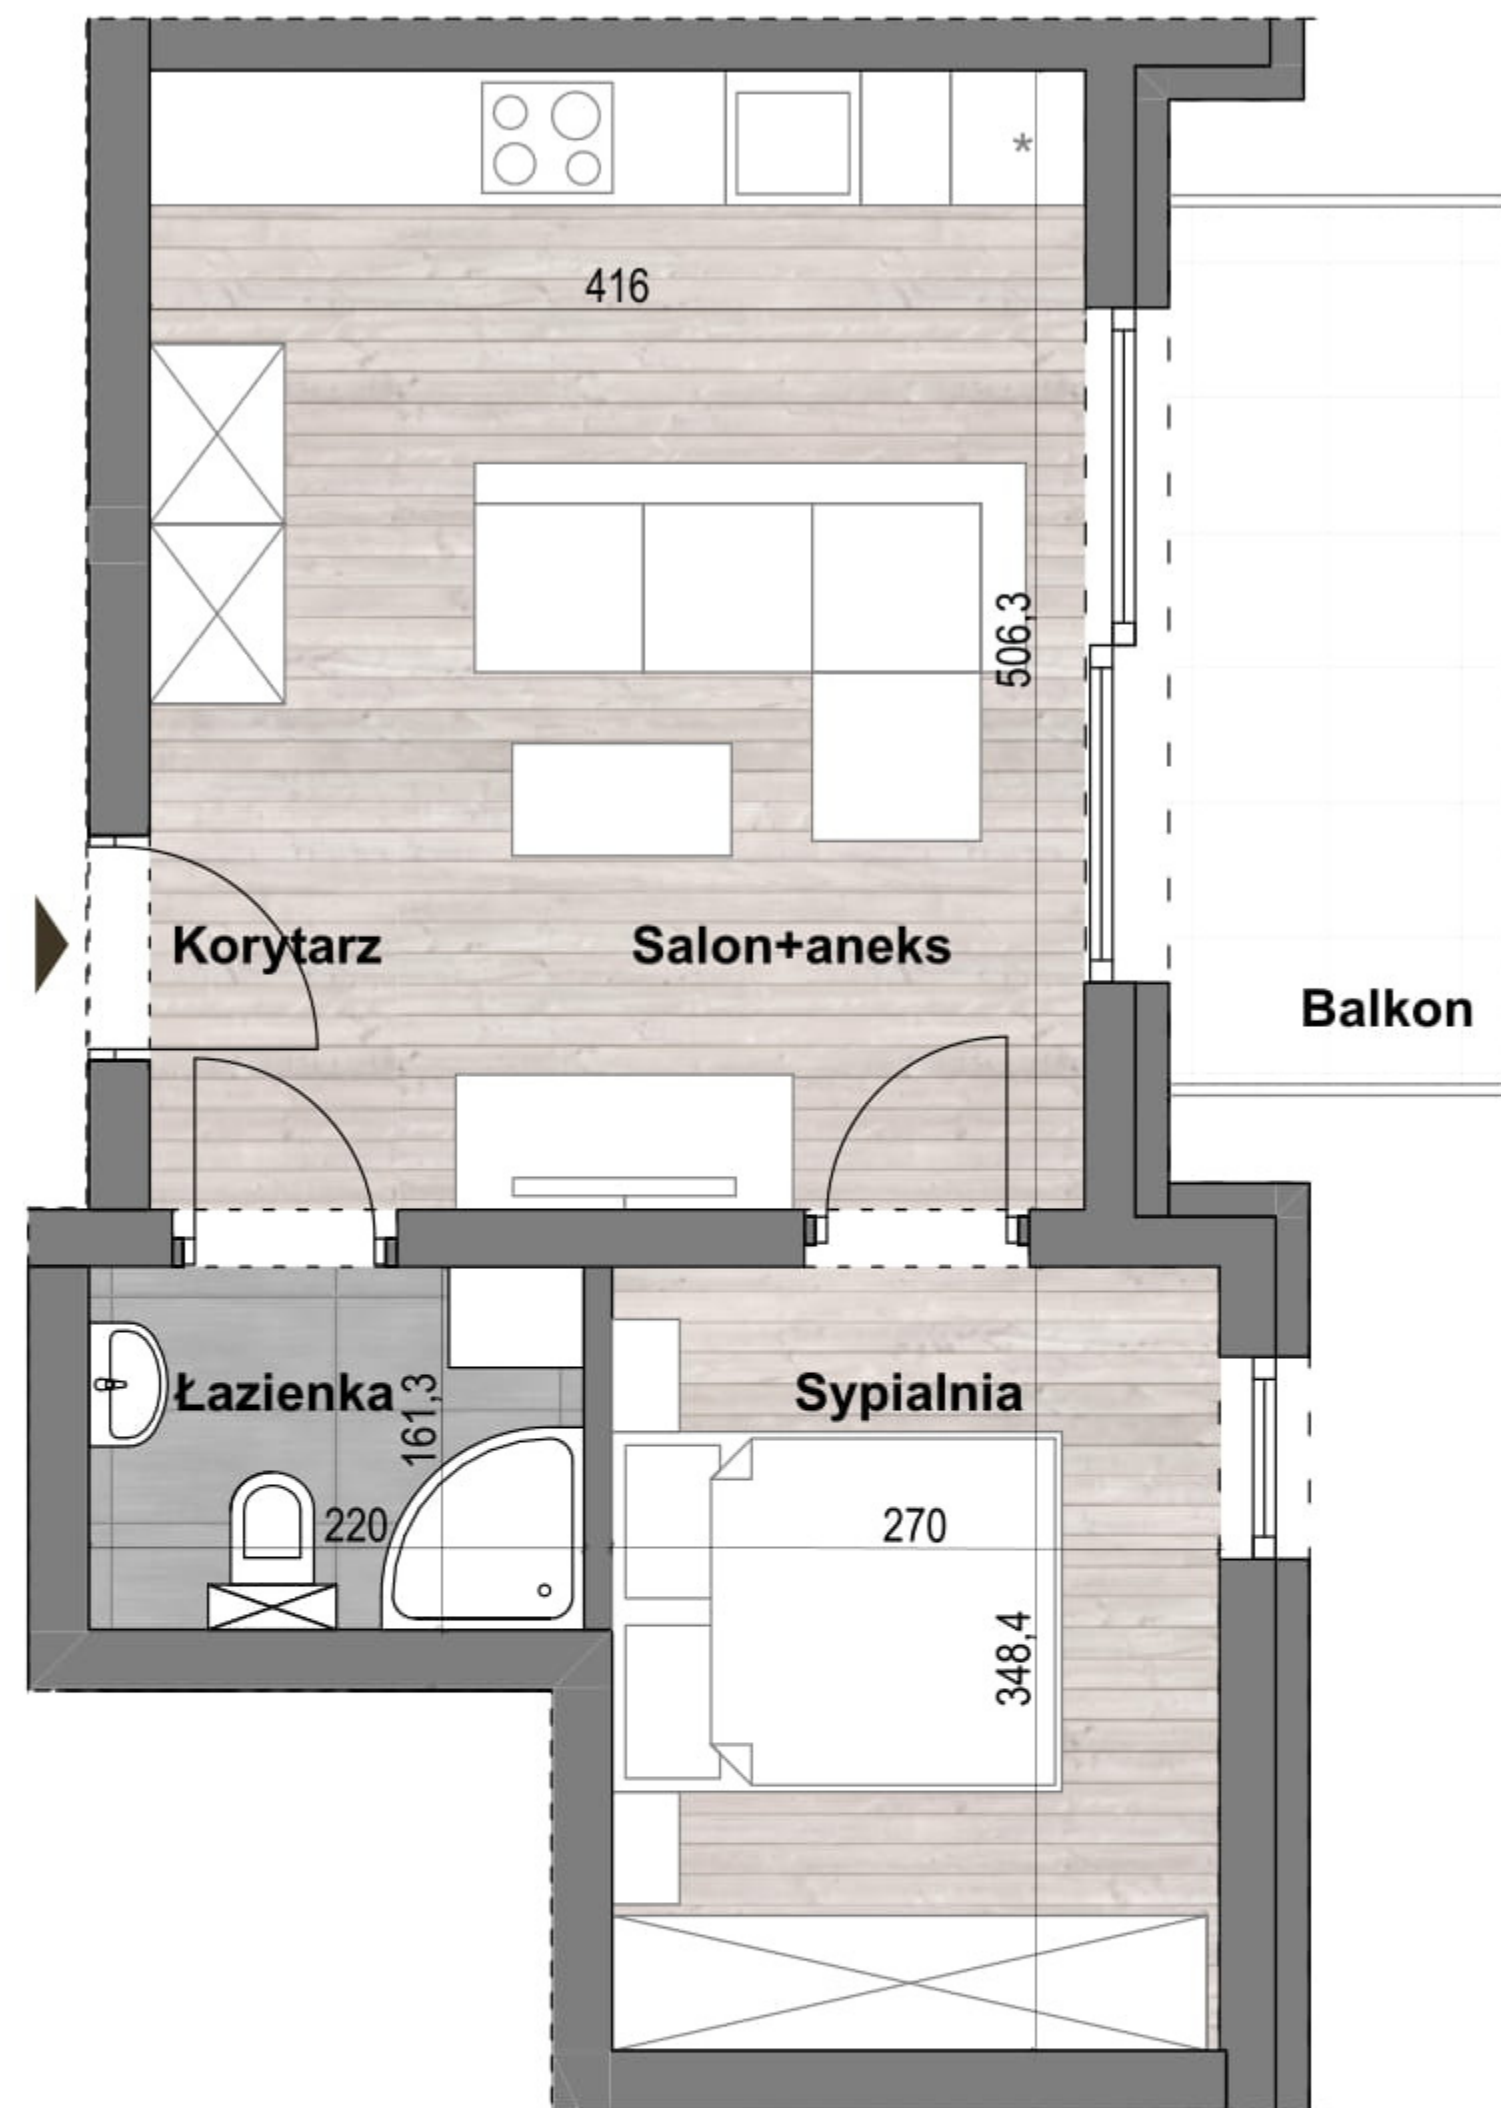


PIĘTRO 1 APARTAMENT 1.05



VILLA  
KSIĄŻĄT POMORSKICH

Przedstawiona oferta ma charakter informacyjny i nie stanowi oferty handlowej w rozumieniu art. 66 § 1 Kodeksu Cywilnego.  
Przedstawione w treści oferty rysunki, wizualizacje, mapki itp. mają wyłącznie charakter poglądowy i ich ostateczny kształt może ulec zmianie.

Inwestor:  
P77  
spółka z ograniczoną odpowiedzialnością sp. k.  
z siedzibą w Warszawie

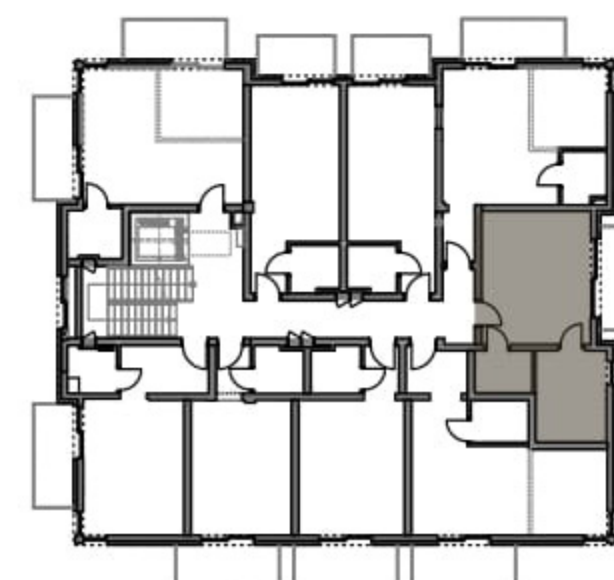

ZESTAWIENIE POMIESZCZEŃ: (m<sup>2</sup>)

Korytarz	1,83
Łazienka	3,55
Salon+aneks	19,22
Sypialnia	9,41
Balkon	5,85

POWIERZCHNIA ŁĄCZNIE: **34,01 m<sup>2</sup>**

Powierzchnia podana wg Polskiej Normy PN-ISO 9836:2015-12, z uwzględnieniem tynków,  
pow. użytkowa liczona od wys.190cm;

Docelowy pomiar powierzchni zostanie opracowany na podstawie inwentaryzacji powykonawczej;