


APARTAMENT 1.07

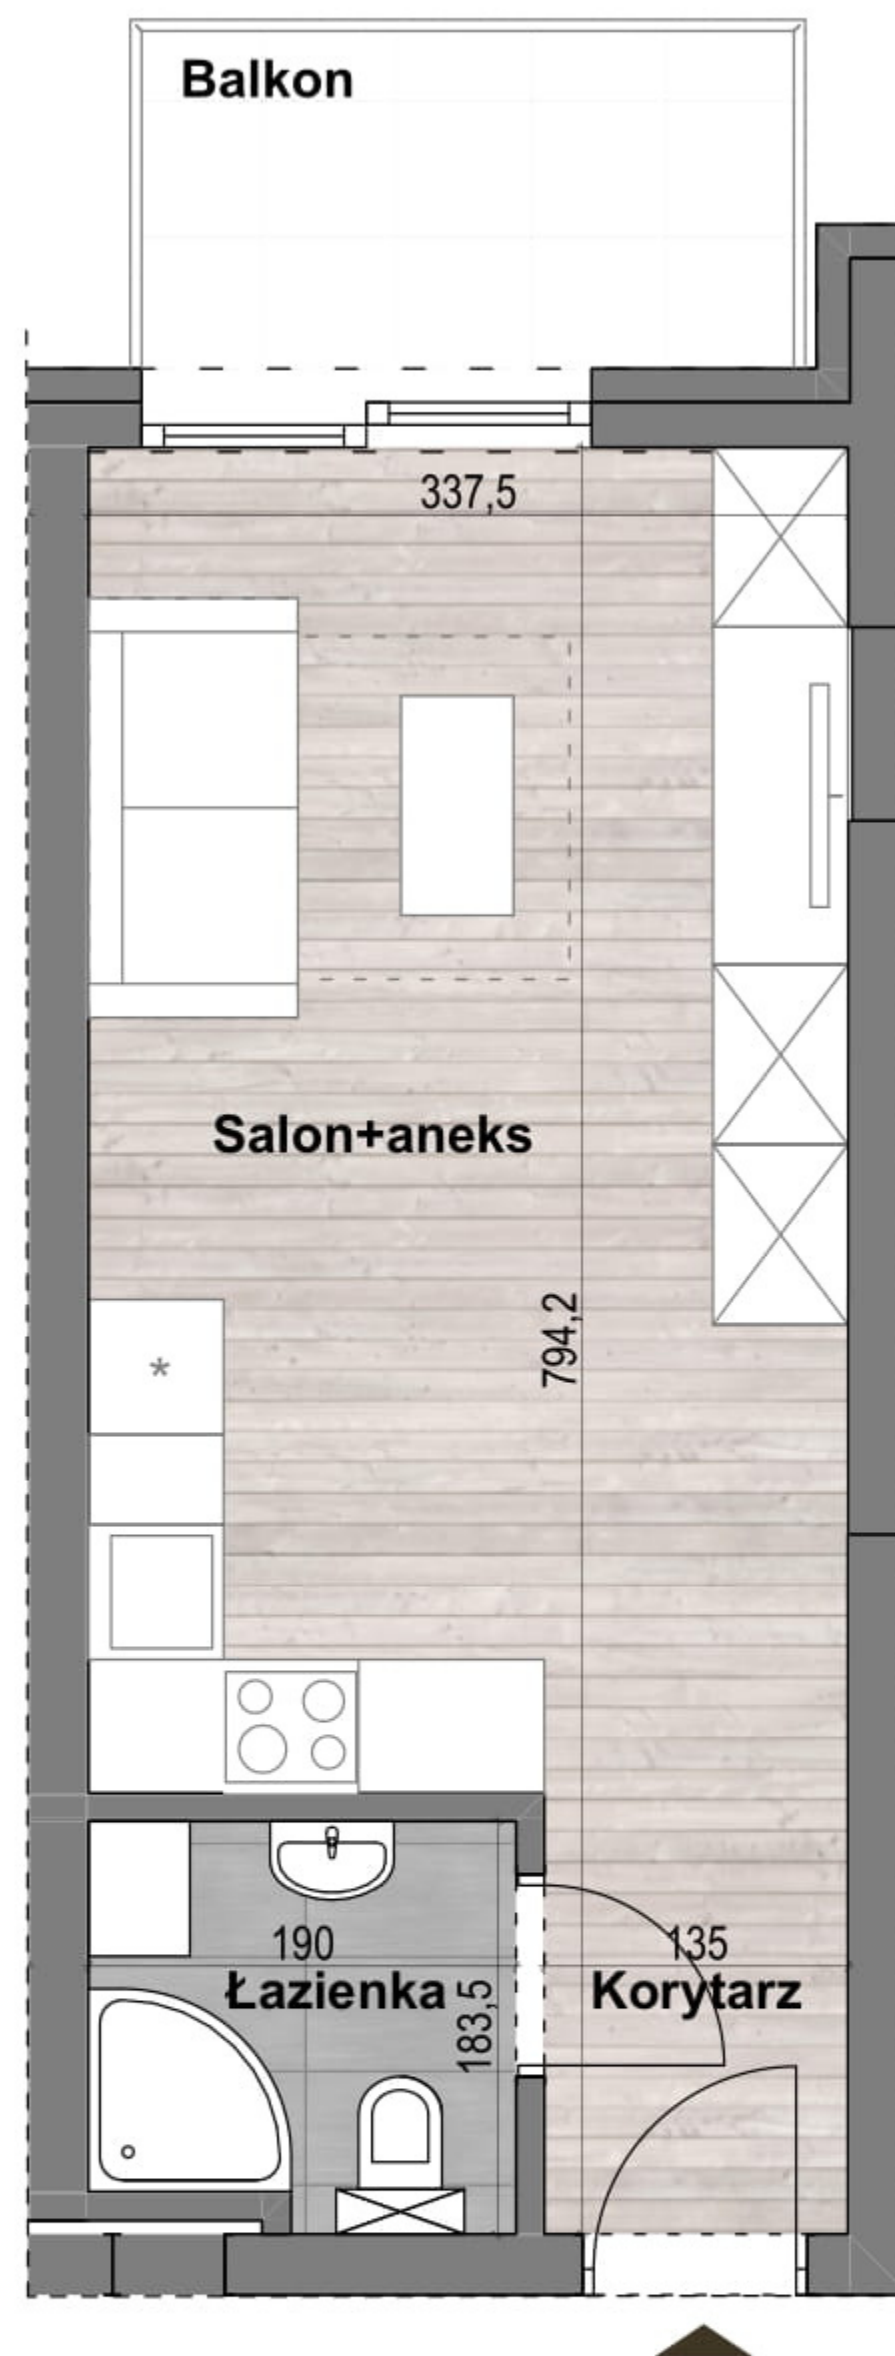


PIĘTRO 1 APARTAMENT 1.07



VILLA
KSIĄŻĄT POMORSKICH

Przedstawiona oferta ma charakter informacyjny i nie stanowi oferty handlowej w rozumieniu art. 66 § 1 Kodeksu Cywilnego.
Przedstawione w treści oferty rysunki, wizualizacje, mapki itp. mają wyłącznie charakter poglądowy i ich ostateczny kształt może ulec zmianie.

Inwestor:
P77
spółka z ograniczoną odpowiedzialnością sp. k.
z siedzibą w Warszawie

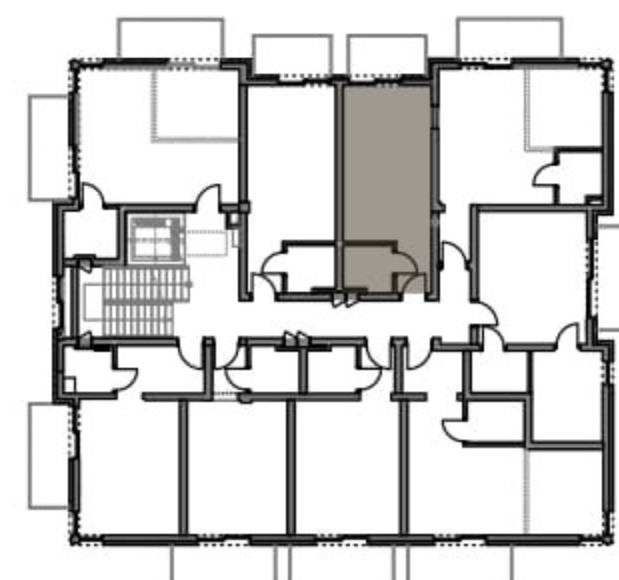

ZESTAWIENIE POMIESZCZEŃ: (m²)

| | |
|-------------|-------|
| Korytarz | 2,65 |
| Łazienka | 3,32 |
| Salon+aneks | 20,18 |

| | |
|--------|------|
| Balkon | 4,35 |
|--------|------|

POWIERZCHNIA ŁĄCZNIE: **26,15 m²**

Powierzchnia podana wg Polskiej Normy PN-ISO 9836:2015-12, z uwzględnieniem tynków,
pow. użytkowa liczona od wys.190cm;

Docelowy pomiar powierzchni zostanie opracowany na podstawie inwentaryzacji powykonawczej;