


APARTAMENT 1.09

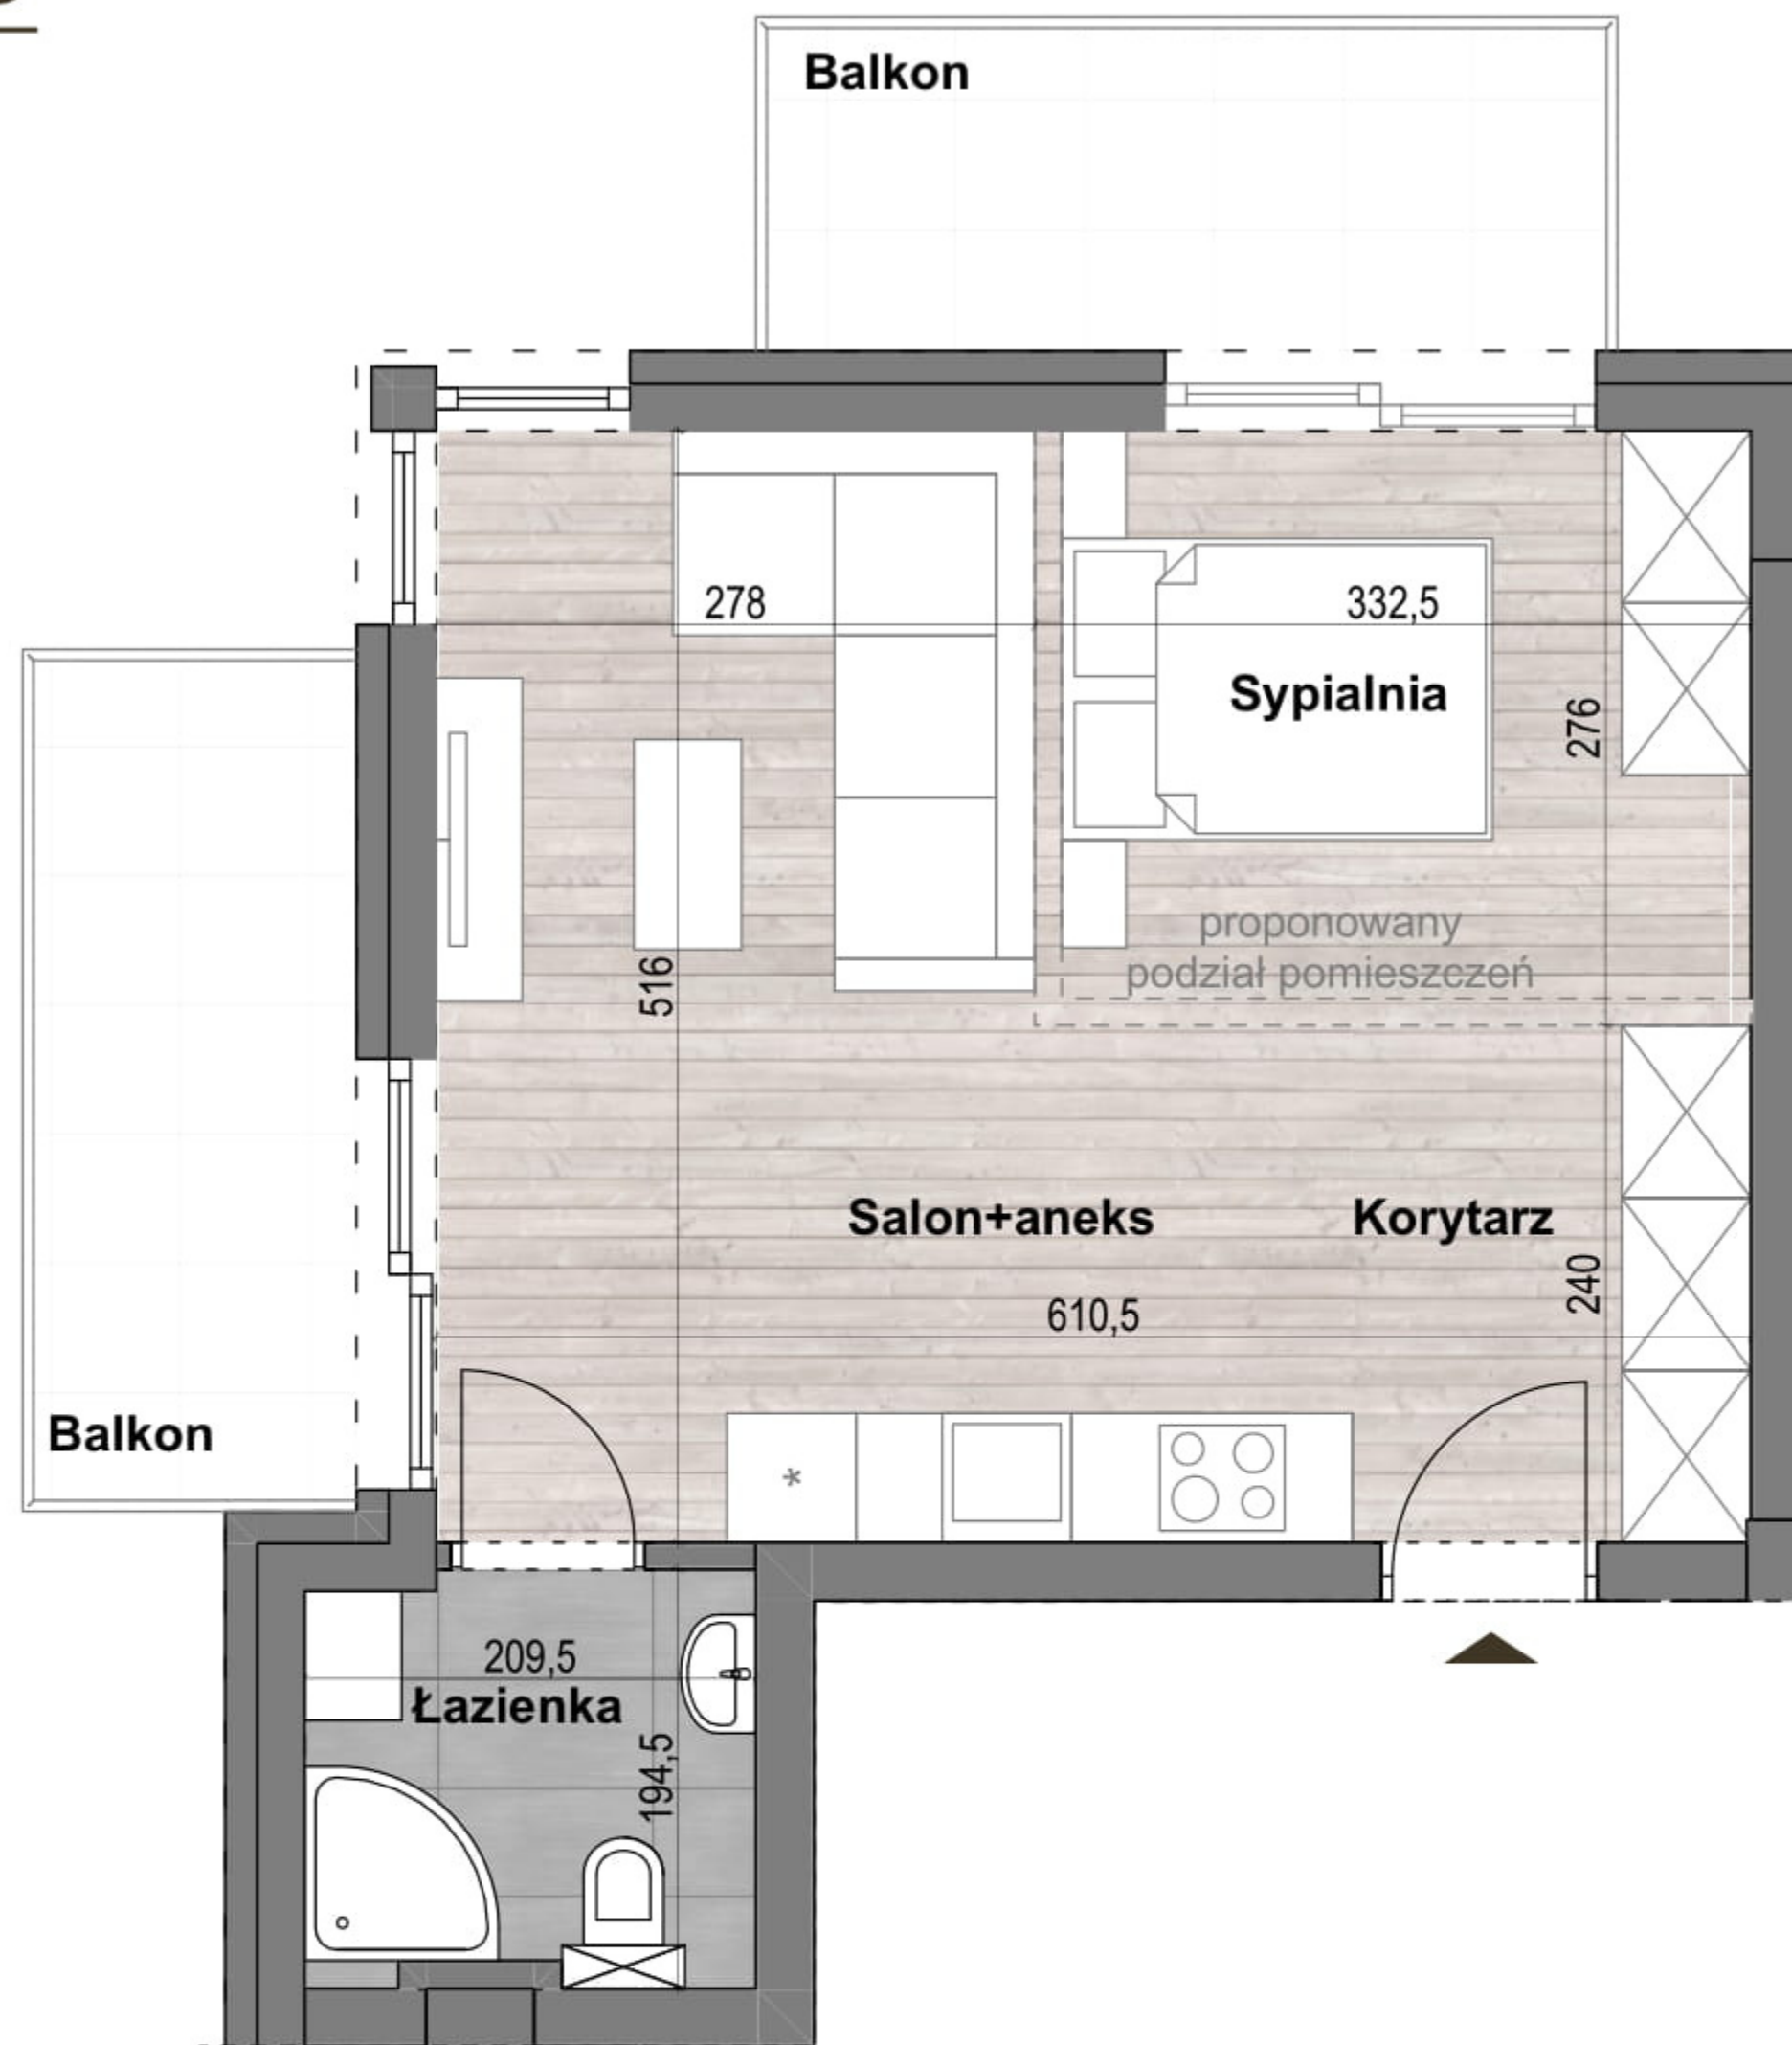


PIĘTRO 1 APARTAMENT 1.09



VILLA
KSIĄŻĄT POMORSKICH

Inwestor:
P77
spółka z ograniczoną odpowiedzialnością sp. k.
z siedzibą w Warszawie

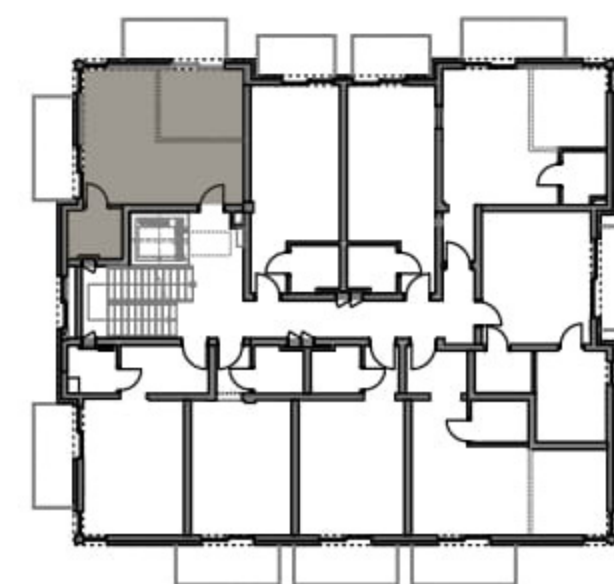

VILLA
KSIĄŻĄT POMORSKICH
MIĘDZYZDROJE

ZESTAWIENIE POMIESZCZEŃ:	(m ²)
Korytarz	4,44
Salon+aneks	17,88
Sypialnia	9,18
Łazienka	3,91
Balkon	5,85
Balkon	5,85

POWIERZCHNIA ŁĄCZNIE: **35,41 m²**

Powierzchnia podana wg Polskiej Normy PN-ISO 9836:2015-12, z uwzględnieniem tynków, pow. użytkowa liczona od wys.190cm;

Docelowy pomiar powierzchni zostanie opracowany na podstawie inwentaryzacji powykonawczej;

Przedstawiona oferta ma charakter informacyjny i nie stanowi oferty handlowej w rozumieniu art. 66 § 1 Kodeksu Cywilnego. Przedstawione w treści oferty rysunki, wizualizacje, mapki itp. mają wyłącznie charakter poglądowy i ich ostateczny kształt może ulec zmianie.