


# APARTAMENT 2.04

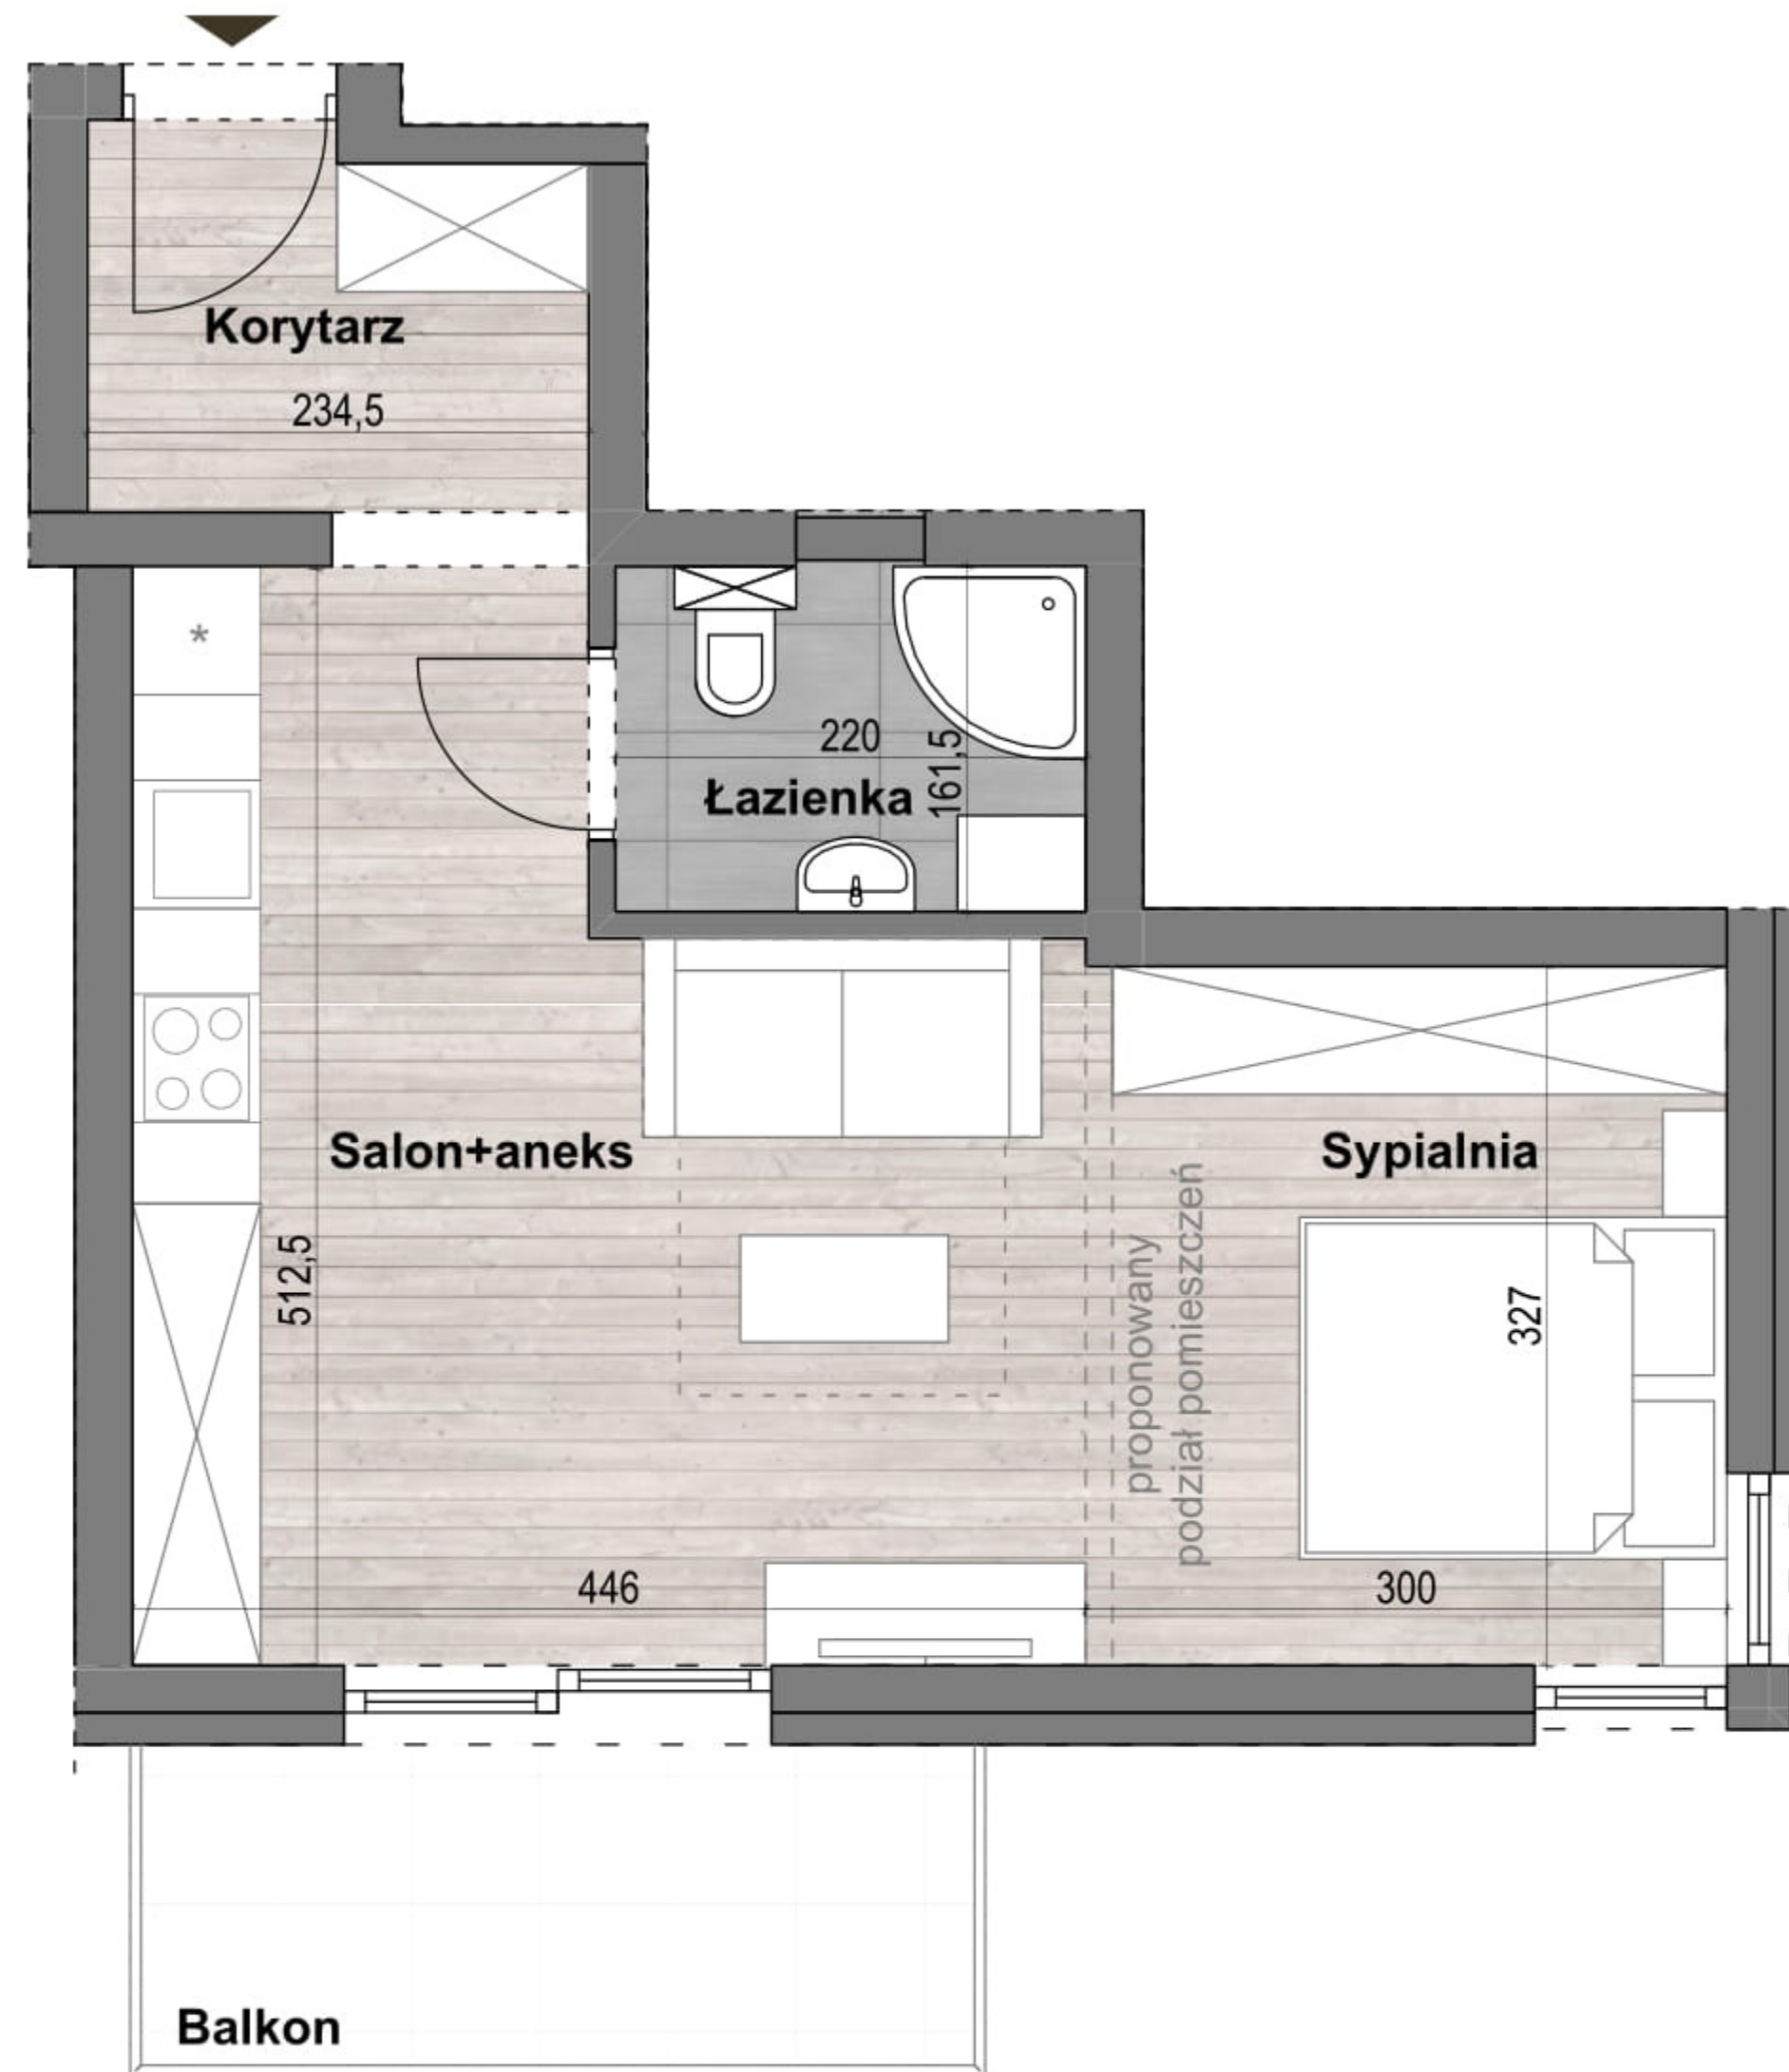

ZESTAWIENIE POMIESZCZEŃ:	(m <sup>2</sup> )
Korytarz	4,06
Salon+aneks	18,88
Łazienka	3,57
Sypialnia	9,81
Balkon	5,85

POWIERZCHNIA ŁĄCZNIE: **36,32 m<sup>2</sup>**

## PIĘTRO 2 APARTAMENT 2.04



VILLA  
KSIĄŻĄT POMORSKICH

Inwestor:  
P77  
spółka z ograniczoną odpowiedzialnością sp. k.  
z siedzibą w Warszawie



Przedstawiona oferta ma charakter informacyjny i nie stanowi oferty handlowej w rozumieniu art. 66 § 1 Kodeksu Cywilnego.  
Przedstawione w treści oferty rysunki, wizualizacje, mapki itp. mają wyłącznie charakter poglądowy i ich ostateczny kształt może ulec zmianie.

Powierzchnia podana wg Polskiej Normy PN-ISO 9836:2015-12, z uwzględnieniem tynków, pow. użytkowa liczona od wys.190cm;

Docelowy pomiar powierzchni zostanie opracowany na podstawie inwentaryzacji powykonawczej;