


APARTAMENT 2.07

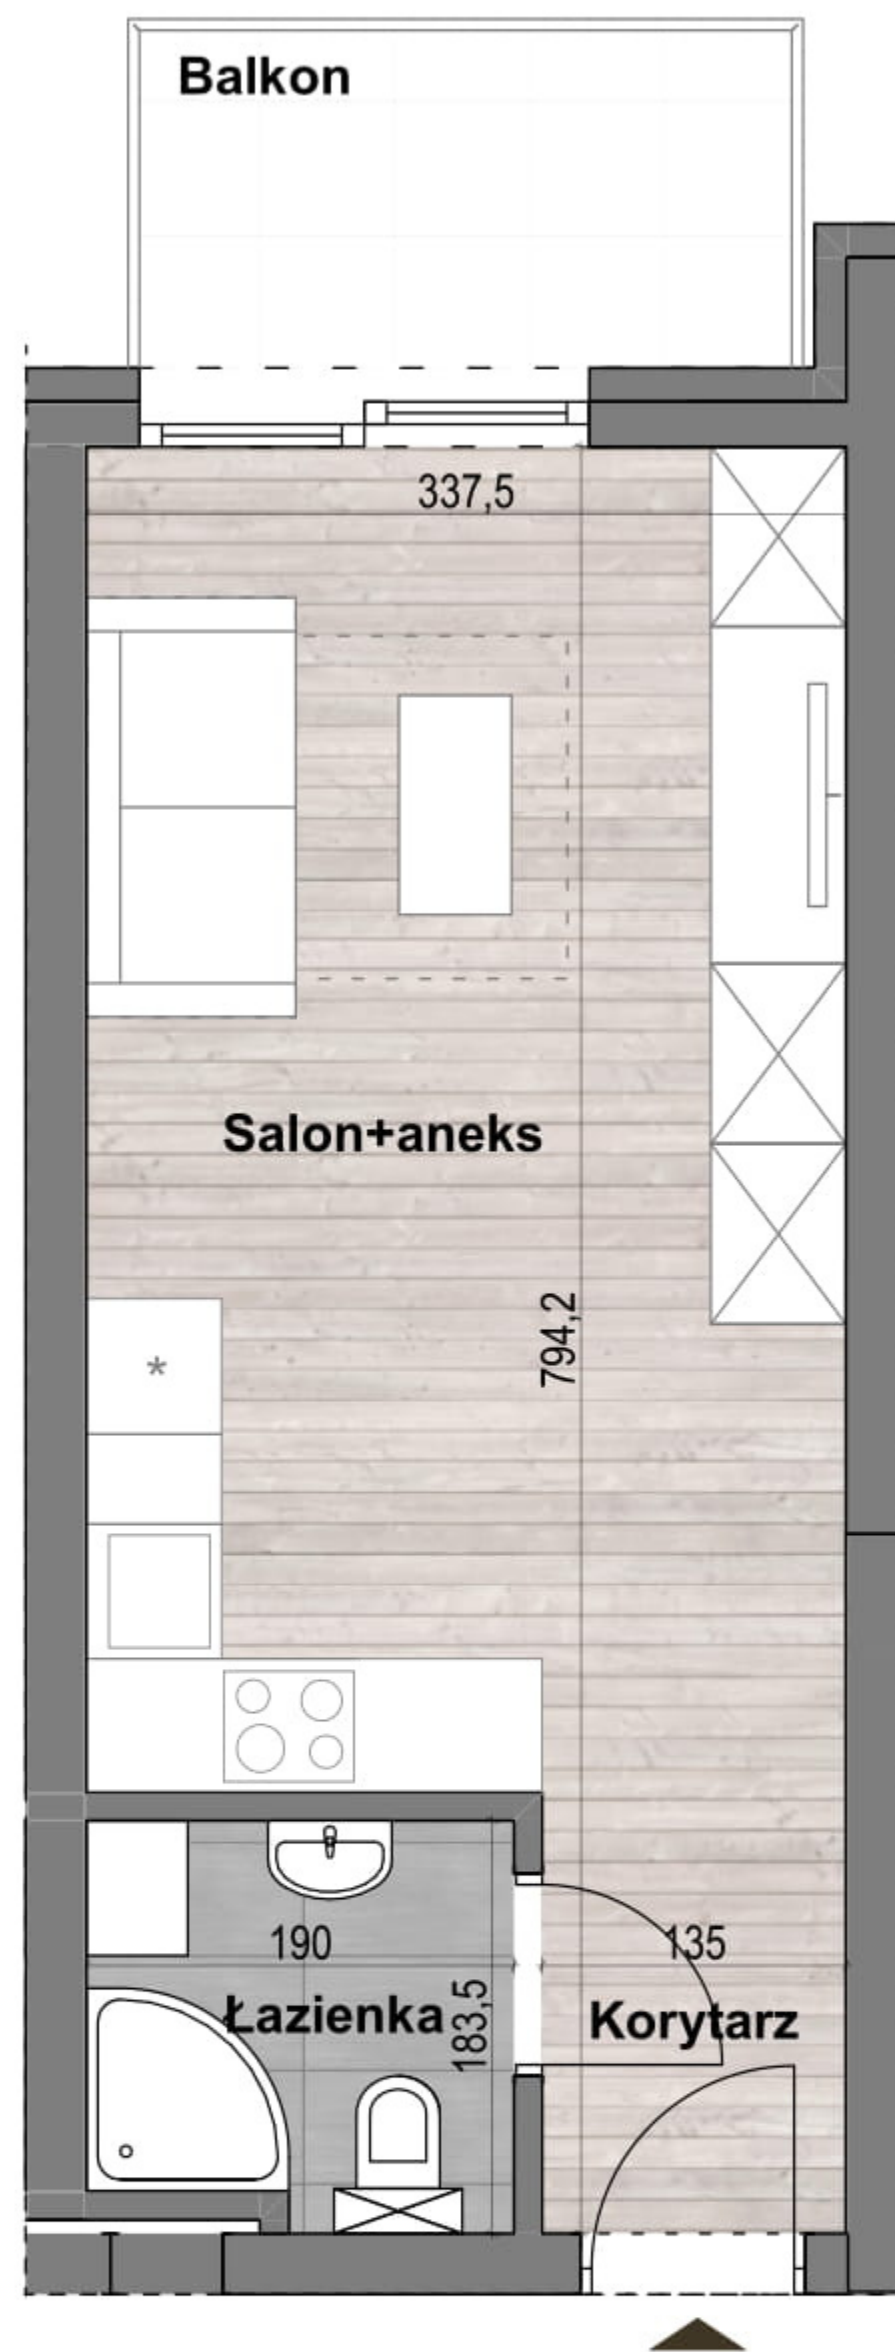


PIĘTRO 2 APARTAMENT 2.07



VILLA
KSIĄŻĄT POMORSKICH

Przedstawiona oferta ma charakter informacyjny i nie stanowi oferty handlowej w rozumieniu art. 66 § 1 Kodeksu Cywilnego. Przedstawione w treści oferty rysunki, wizualizacje, mapki itp. mają wyłącznie charakter poglądowy i ich ostateczny kształt może ulec zmianie.

Inwestor:
P77
spółka z ograniczoną odpowiedzialnością sp. k.
z siedzibą w Warszawie

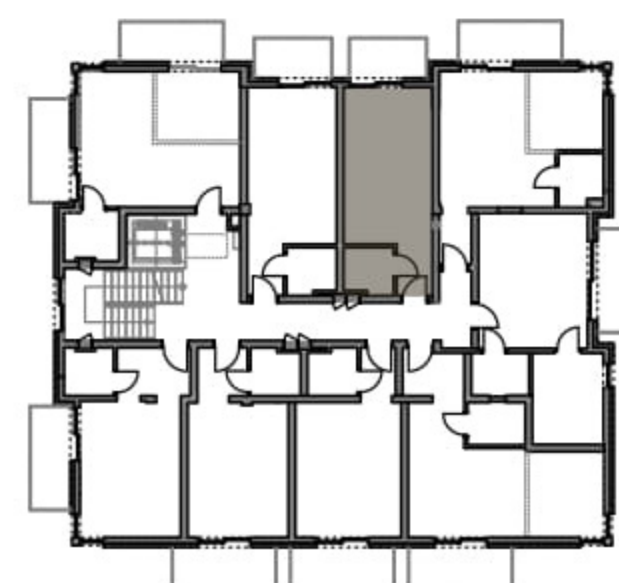

ZESTAWIENIE POMIESZCZEŃ: (m²)

Korytarz	2,65
Łazienka	3,32
Salon+aneks	20,18

Balkon	4,35
--------	------

POWIERZCHNIA ŁĄCZNIE: **26,15 m²**

Powierzchnia podana wg Polskiej Normy PN-ISO 9836:2015-12, z uwzględnieniem tynków, pow. użytkowa liczona od wys.190cm;

Docelowy pomiar powierzchni zostanie opracowany na podstawie inwentaryzacji powykonawczej;