


APARTAMENT 3.01

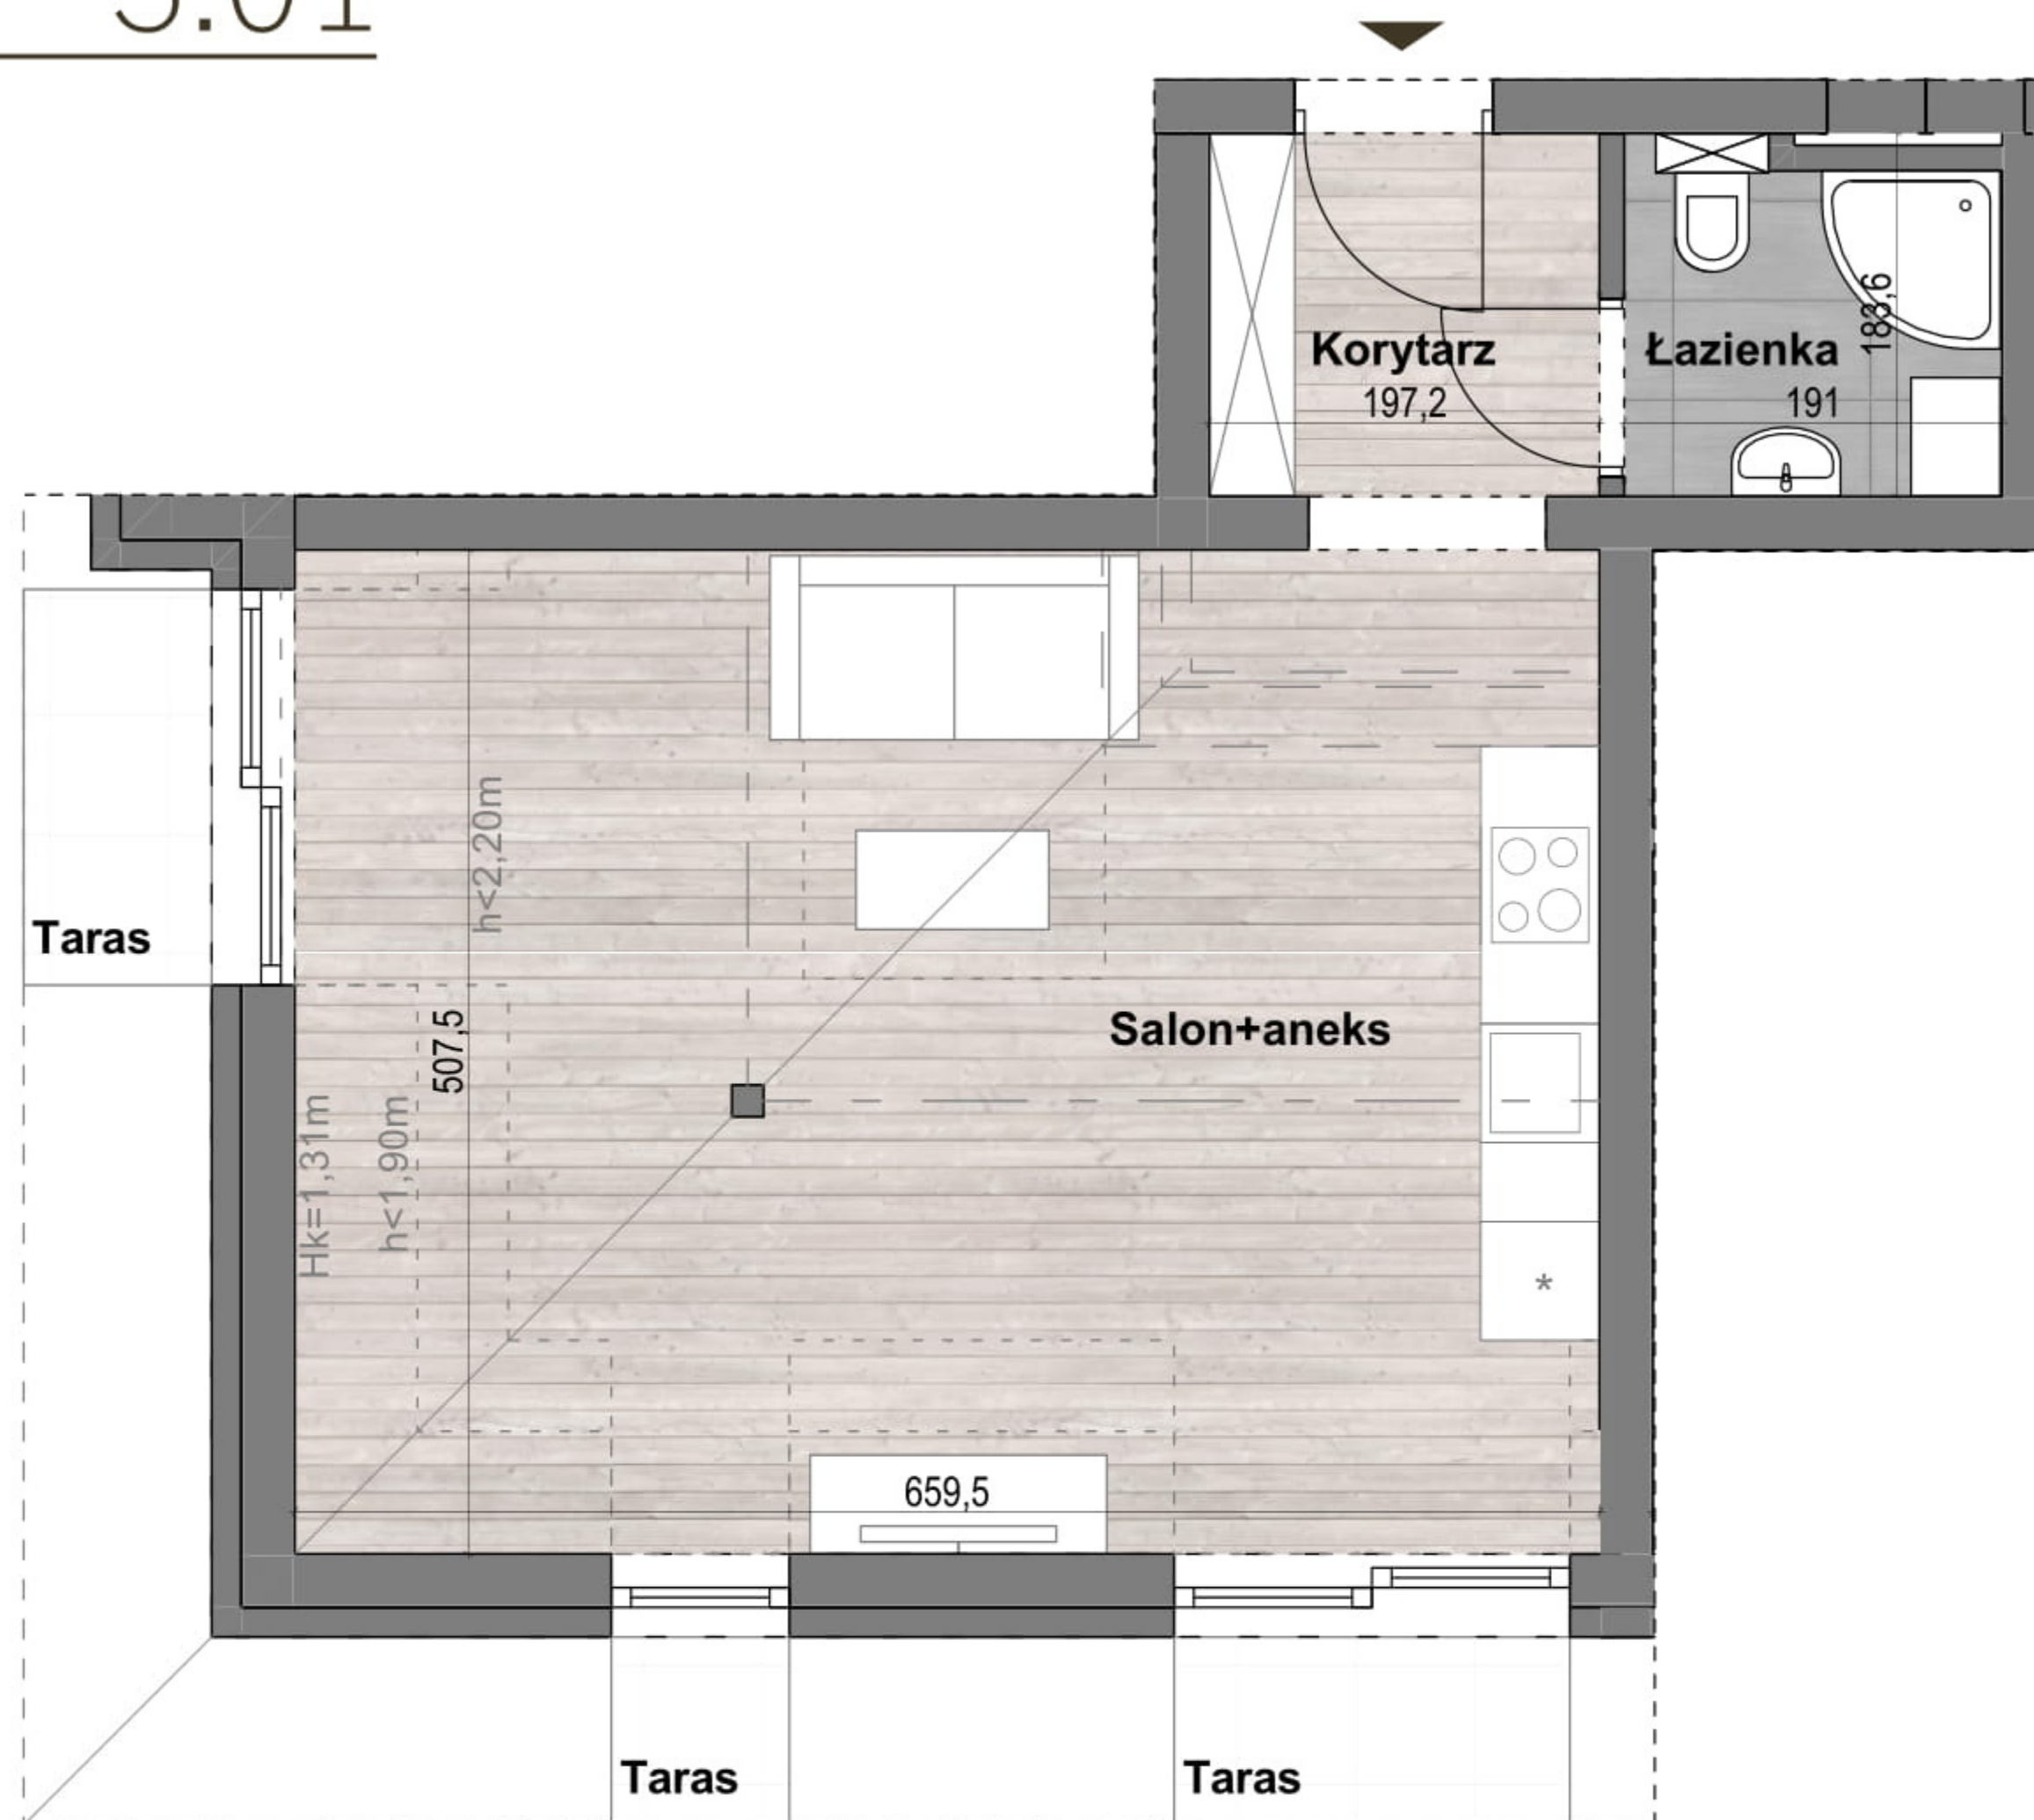


PIĘTRO 3 APARTAMENT 3.01



VILLA
KSIĄŻĄT POMORSKICH

Inwestor:
P77
spółka z ograniczoną odpowiedzialnością sp. k.
z siedzibą w Warszawie

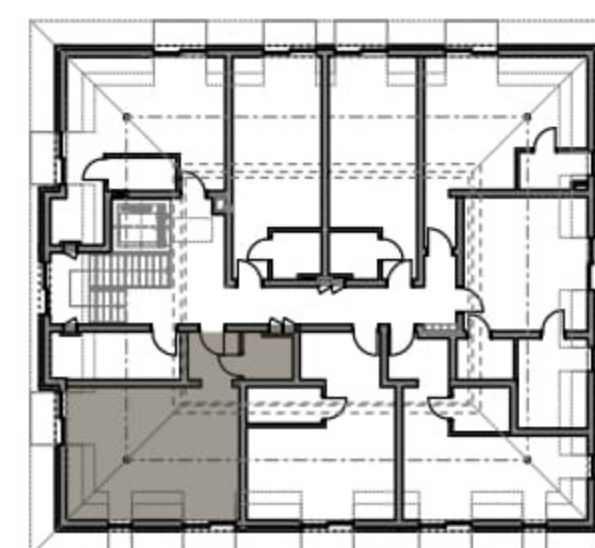

ZESTAWIENIE POMIESZCZEŃ:	(m ²)
Korytarz	3,62
Łazienka	3,28
Salon+aneks	29,63
Taras	1,90
Taras	0,85
Taras	1,90

POWIERZCHNIA ŁĄCZNIE: **36,53 m²**