


# APARTAMENT 3.03

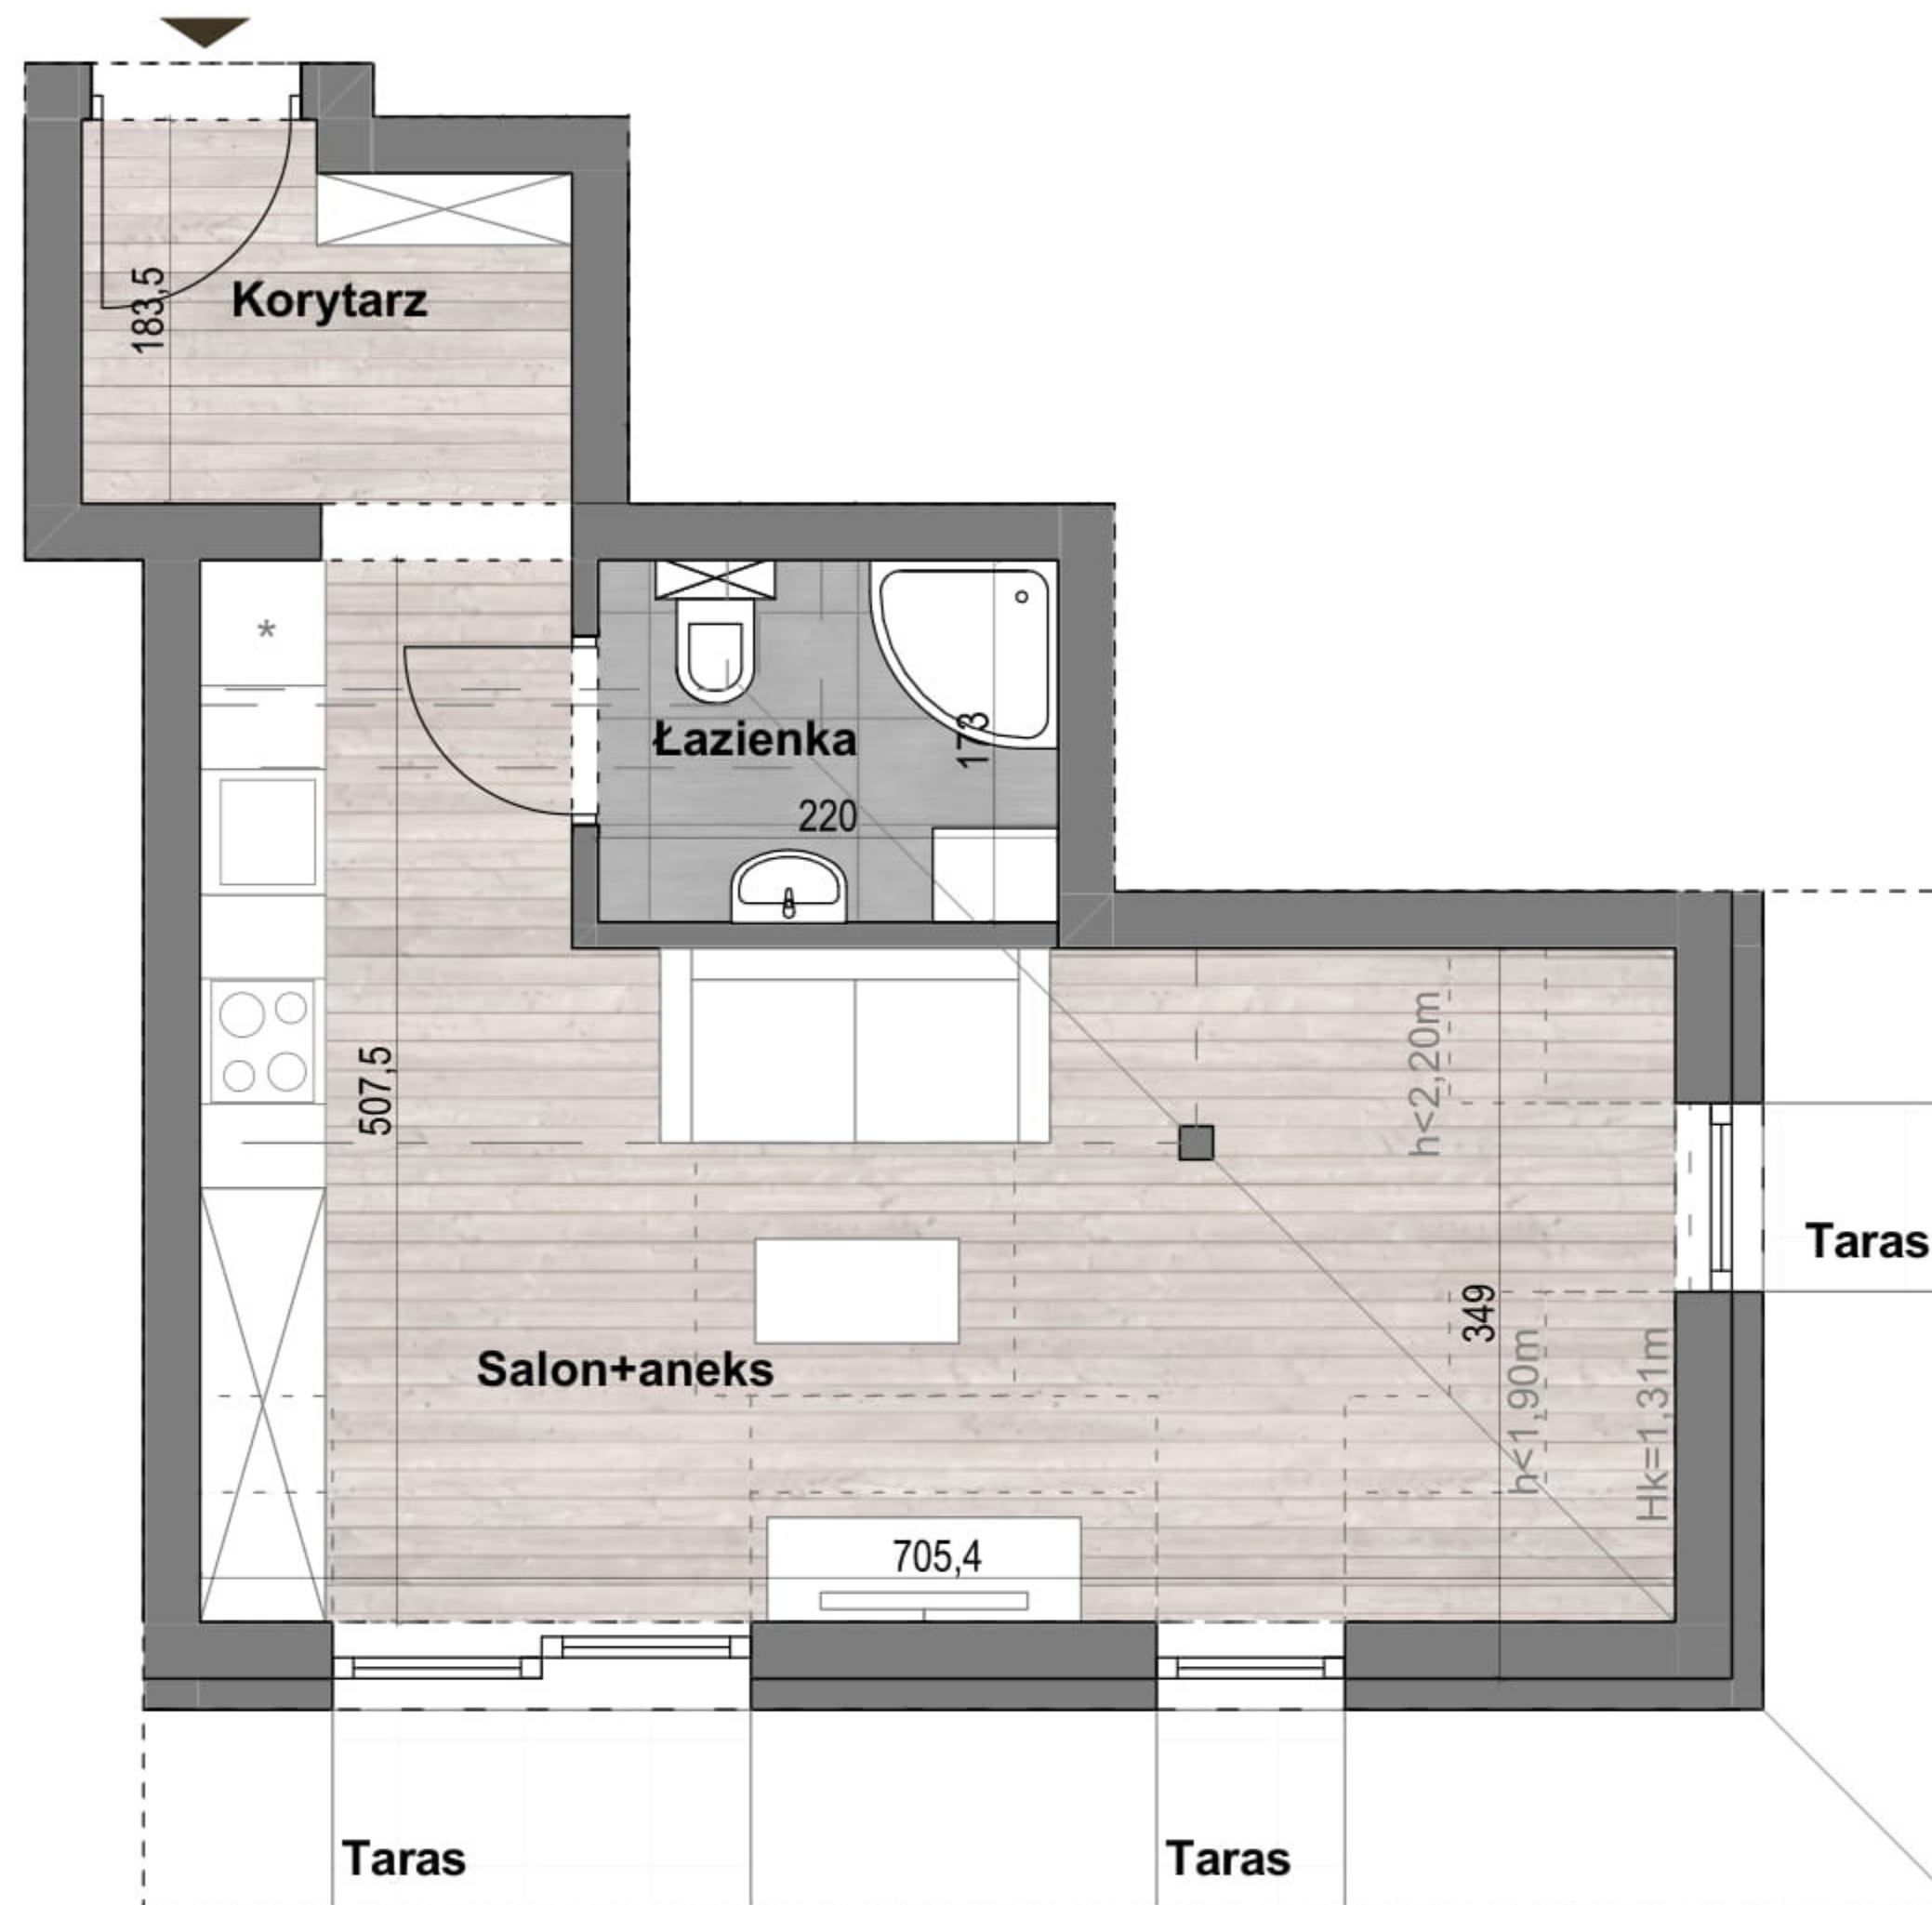


PIĘTRO 3 APARTAMENT 3.03



VILLA  
KSIĄŻĄT POMORSKICH

Inwestor:  
P77  
spółka z ograniczoną odpowiedzialnością sp. k.  
z siedzibą w Warszawie

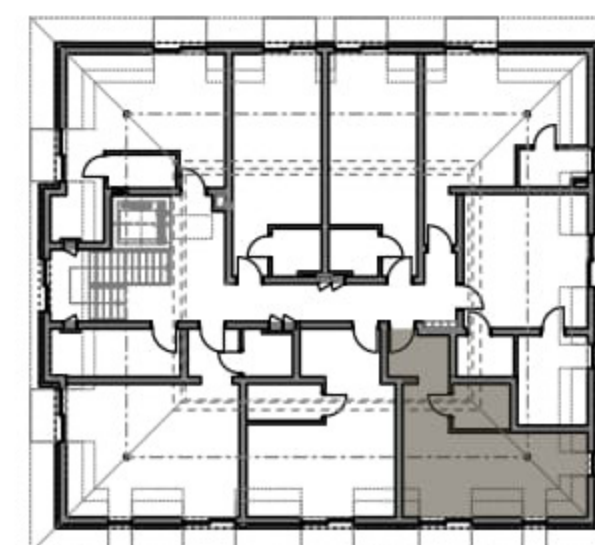

ZESTAWIENIE POMIESZCZEŃ:	(m <sup>2</sup> )
Korytarz	3,99
Salon+aneks	22,35
Łazienka	3,81
Taras	1,90
Taras	0,86
Taras	0,86

POWIERZCHNIA ŁĄCZNIE: 30,15 m<sup>2</sup>

Powierzchnia podana wg Polskiej Normy PN-ISO 9836:2015-12, z uwzględnieniem tynków, pow. użytkowa liczona od wys.190cm;

Docelowy pomiar powierzchni zostanie opracowany na podstawie inwentaryzacji powykonawczej;

Przedstawiona oferta ma charakter informacyjny i nie stanowi oferty handlowej w rozumieniu art. 66 § 1 Kodeksu Cywilnego. Przedstawione w treści oferty rysunki, wizualizacje, mapki itp. mają wyłącznie charakter poglądowy i ich ostateczny kształt może ulec zmianie.