


APARTAMENT 3.05

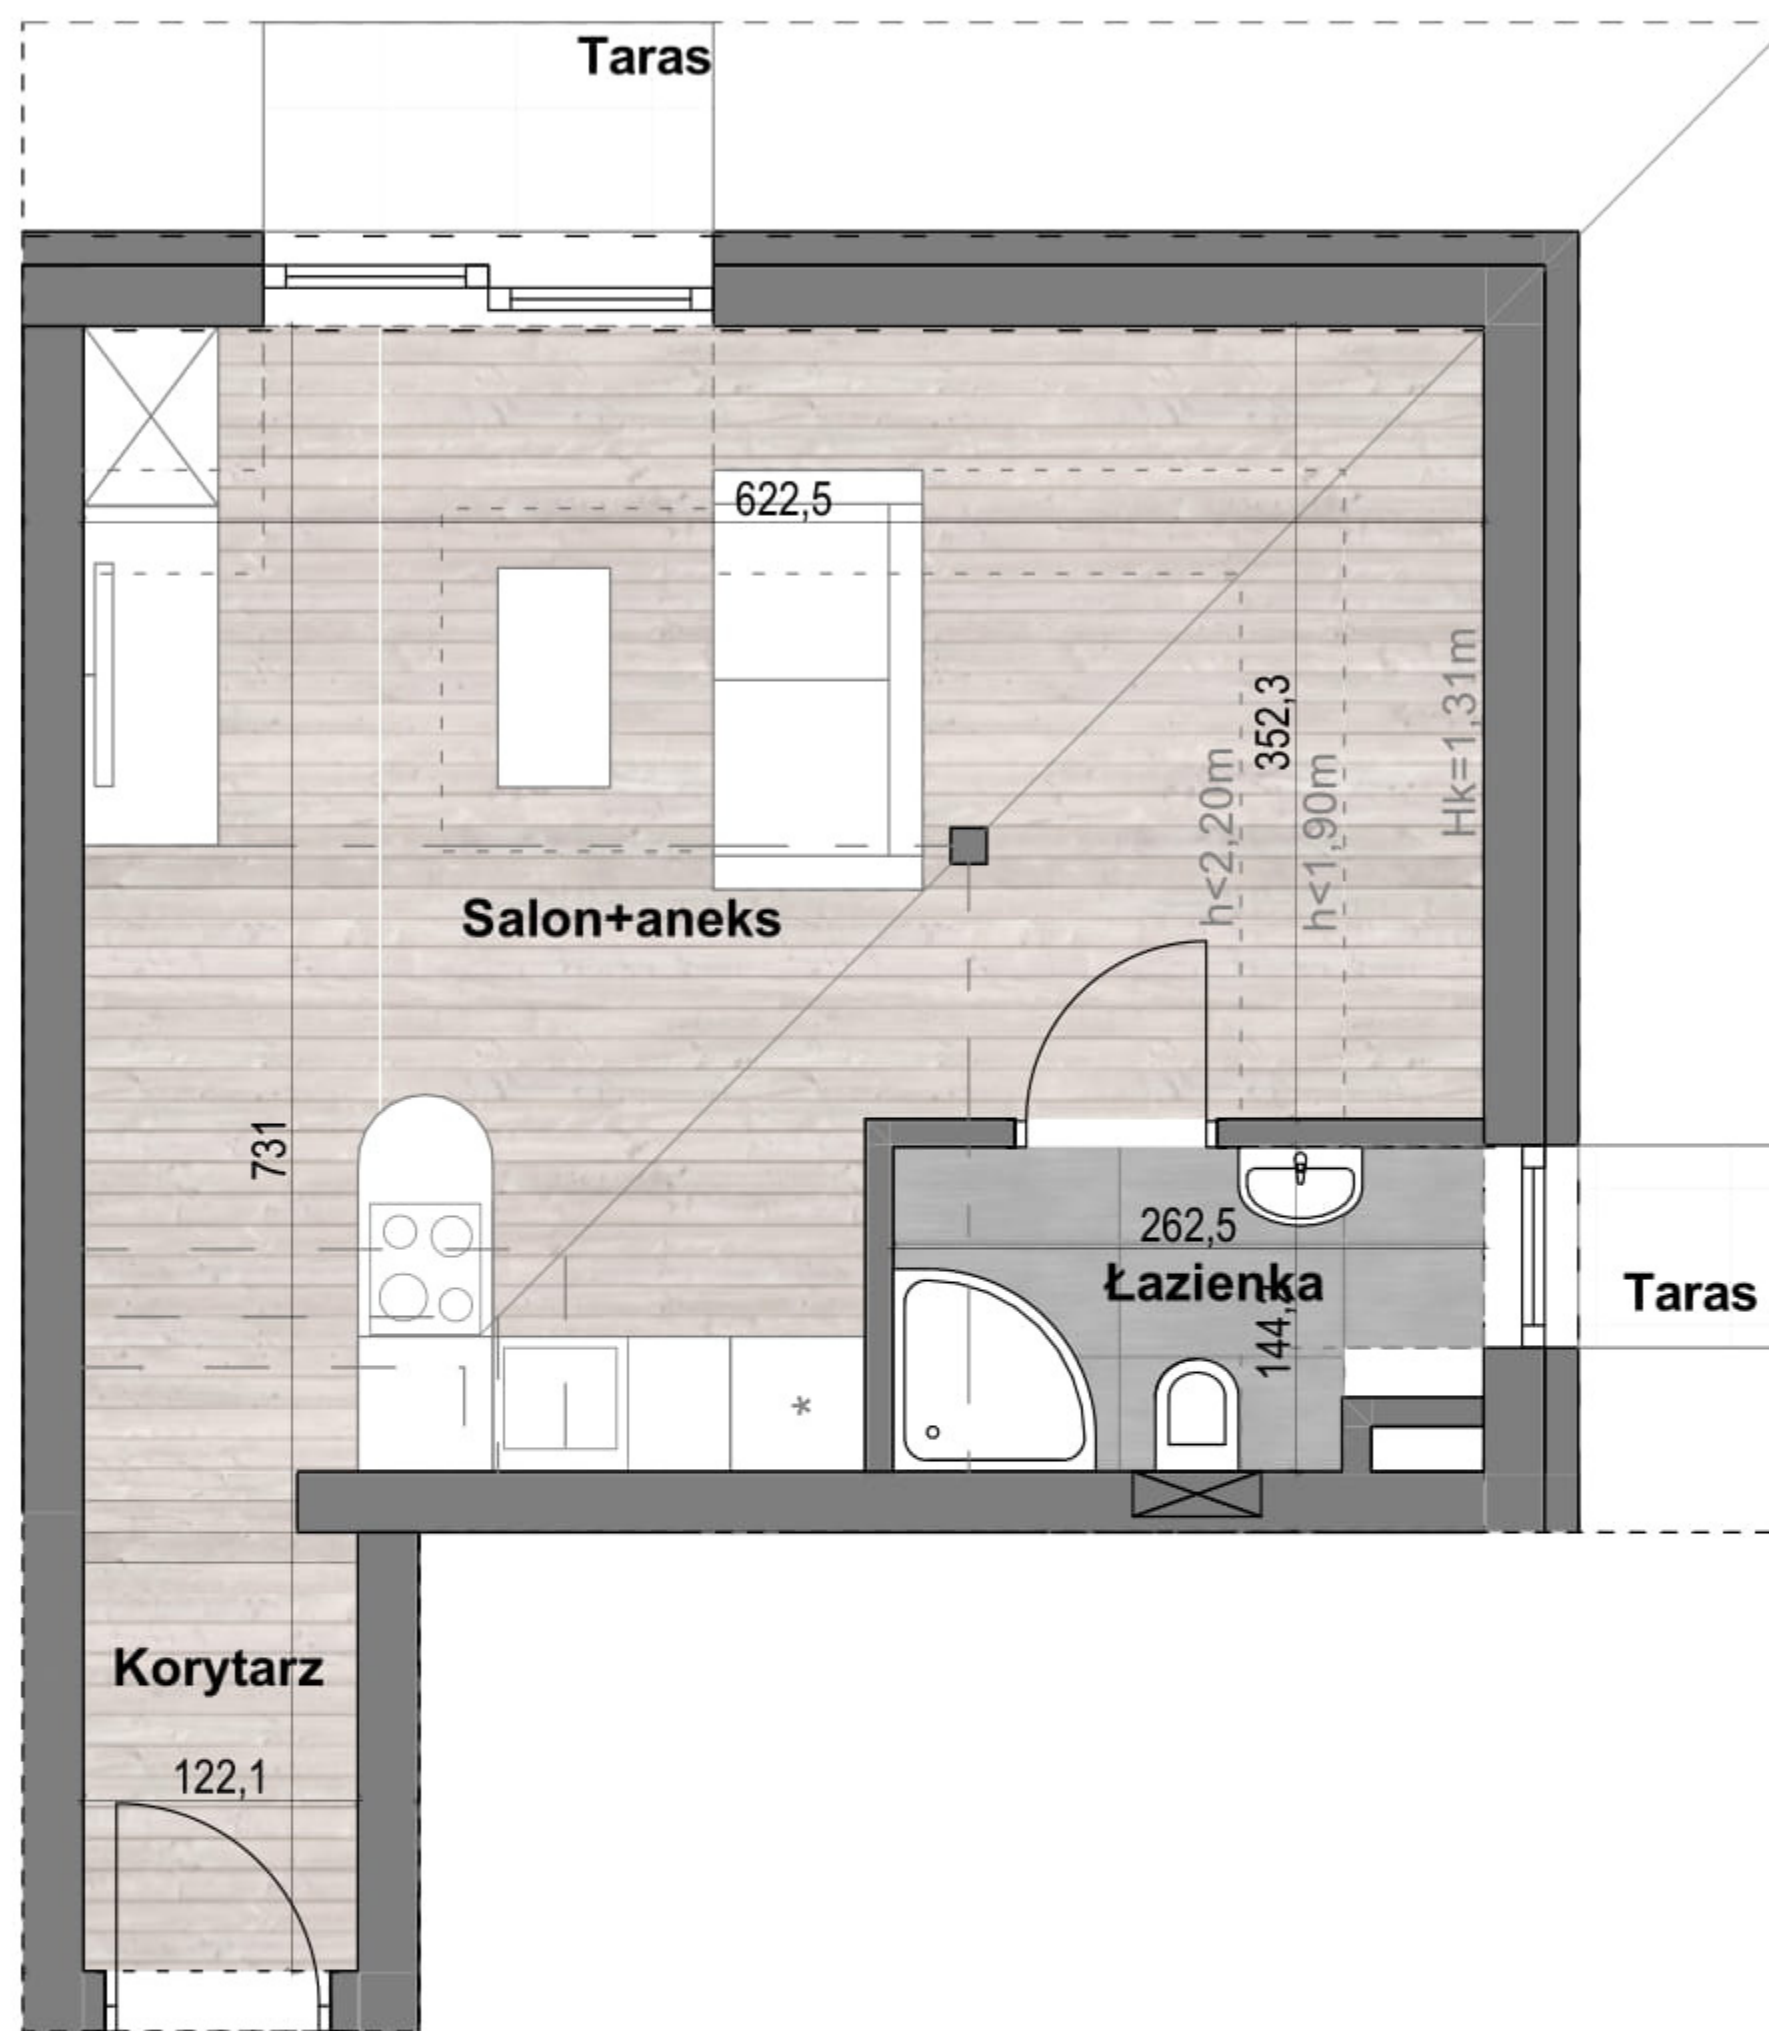


PIĘTRO 3 APARTAMENT 3.05



VILLA
KSIĄŻĄT POMORSKICH

Inwestor:
P77
spółka z ograniczoną odpowiedzialnością sp. k.
z siedzibą w Warszawie

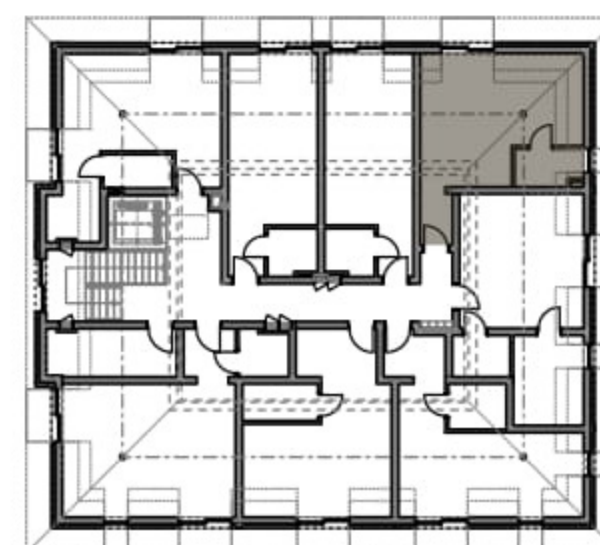

ZESTAWIENIE POMIESZCZEŃ:	(m ²)
Korytarz	2,64
Salon+aneks	22,86
Łazienka	3,44
Taras	0,85
Taras	1,86

POWIERZCHNIA ŁĄCZNIE: **28,94 m²**