


APARTAMENT 3.06

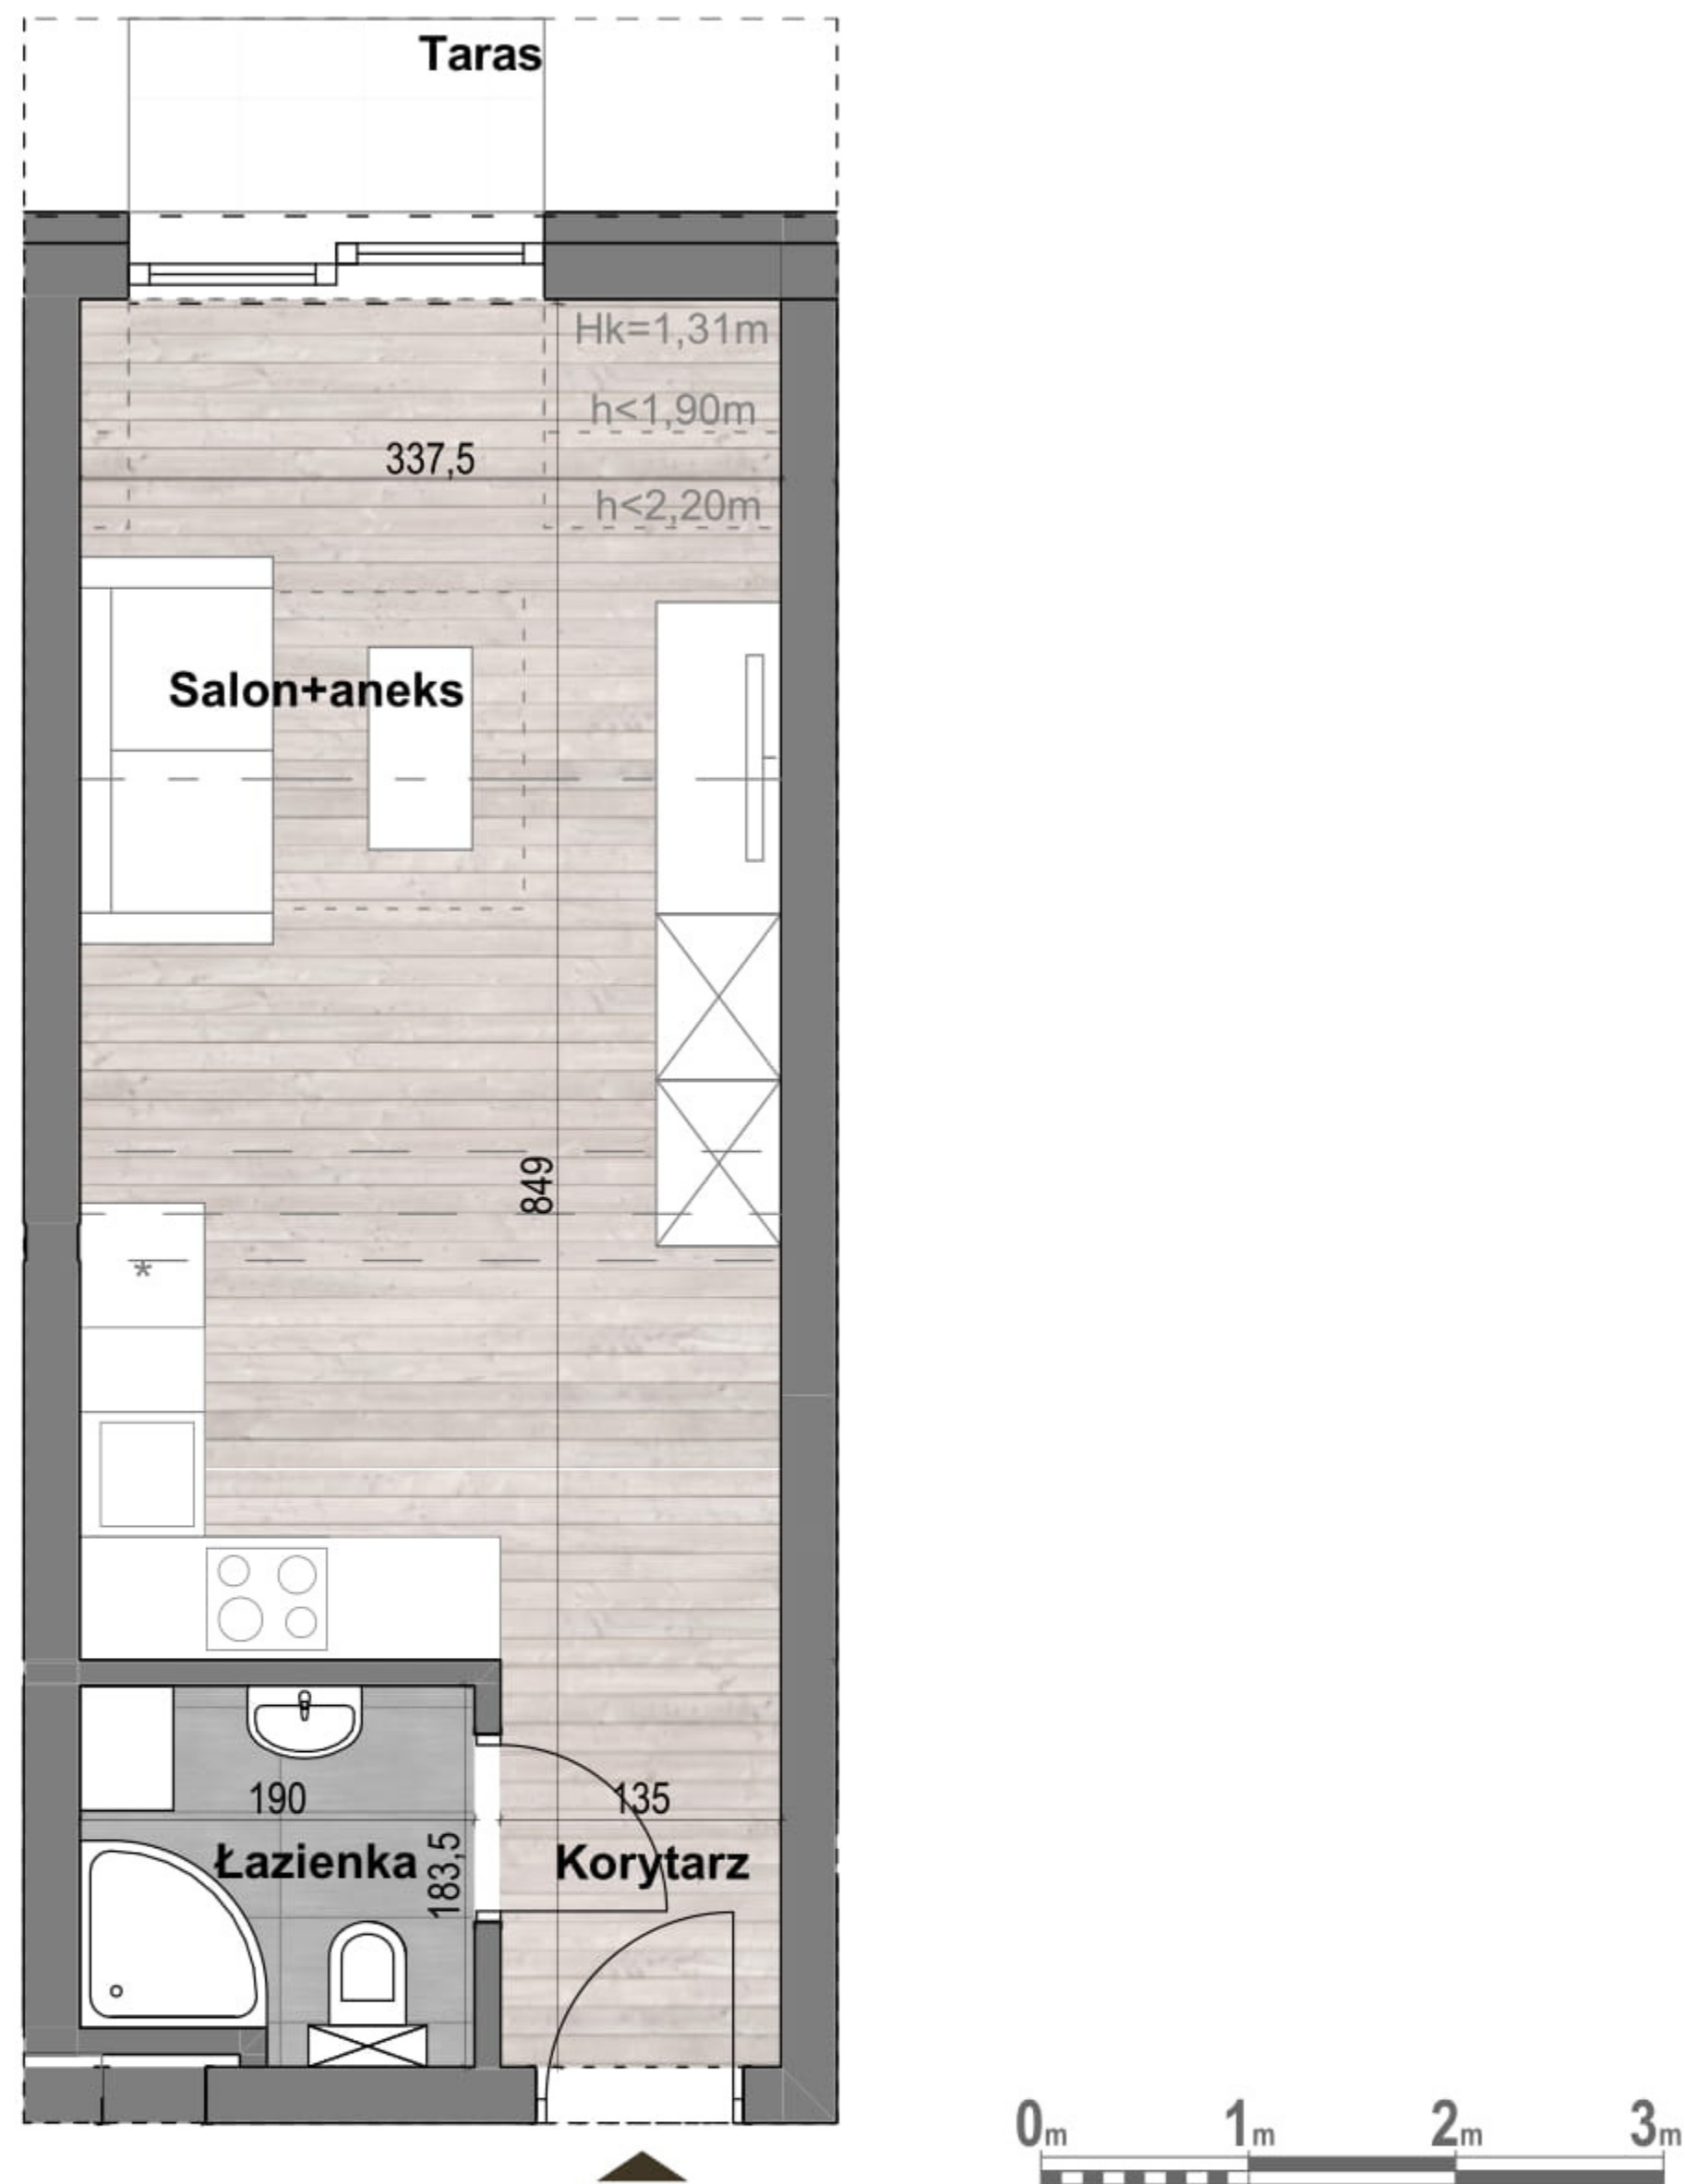


PIĘTRO 3 APARTAMENT 3.06



VILLA
KSIĄŻĄT POMORSKICH

Przedstawiona oferta ma charakter informacyjny i nie stanowi oferty handlowej w rozumieniu art. 66 § 1 Kodeksu Cywilnego.
Przedstawione w treści oferty rysunki, wizualizacje, mapki itp. mają wyłącznie charakter poglądowy i ich ostateczny kształt może ulec zmianie.

Inwestor:
P77
spółka z ograniczoną odpowiedzialnością sp. k.
z siedzibą w Warszawie

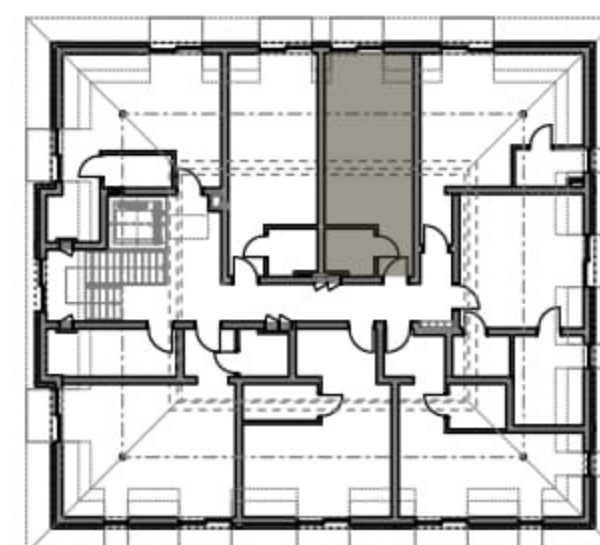

ZESTAWIENIE POMIESZCZEŃ:	(m ²)
Korytarz	2,65
Łazienka	3,32
Salon+aneks	21,23
Taras	1,86

POWIERZCHNIA ŁĄCZNIE: **27,20 m²**

Powierzchnia podana wg Polskiej Normy PN-ISO 9836:2015-12, z uwzględnieniem tynków,
pow. użytkowa liczona od wys.190cm;

Docelowy pomiar powierzchni zostanie opracowany na podstawie inwentaryzacji powykonawczej;