


APARTAMENT P.04

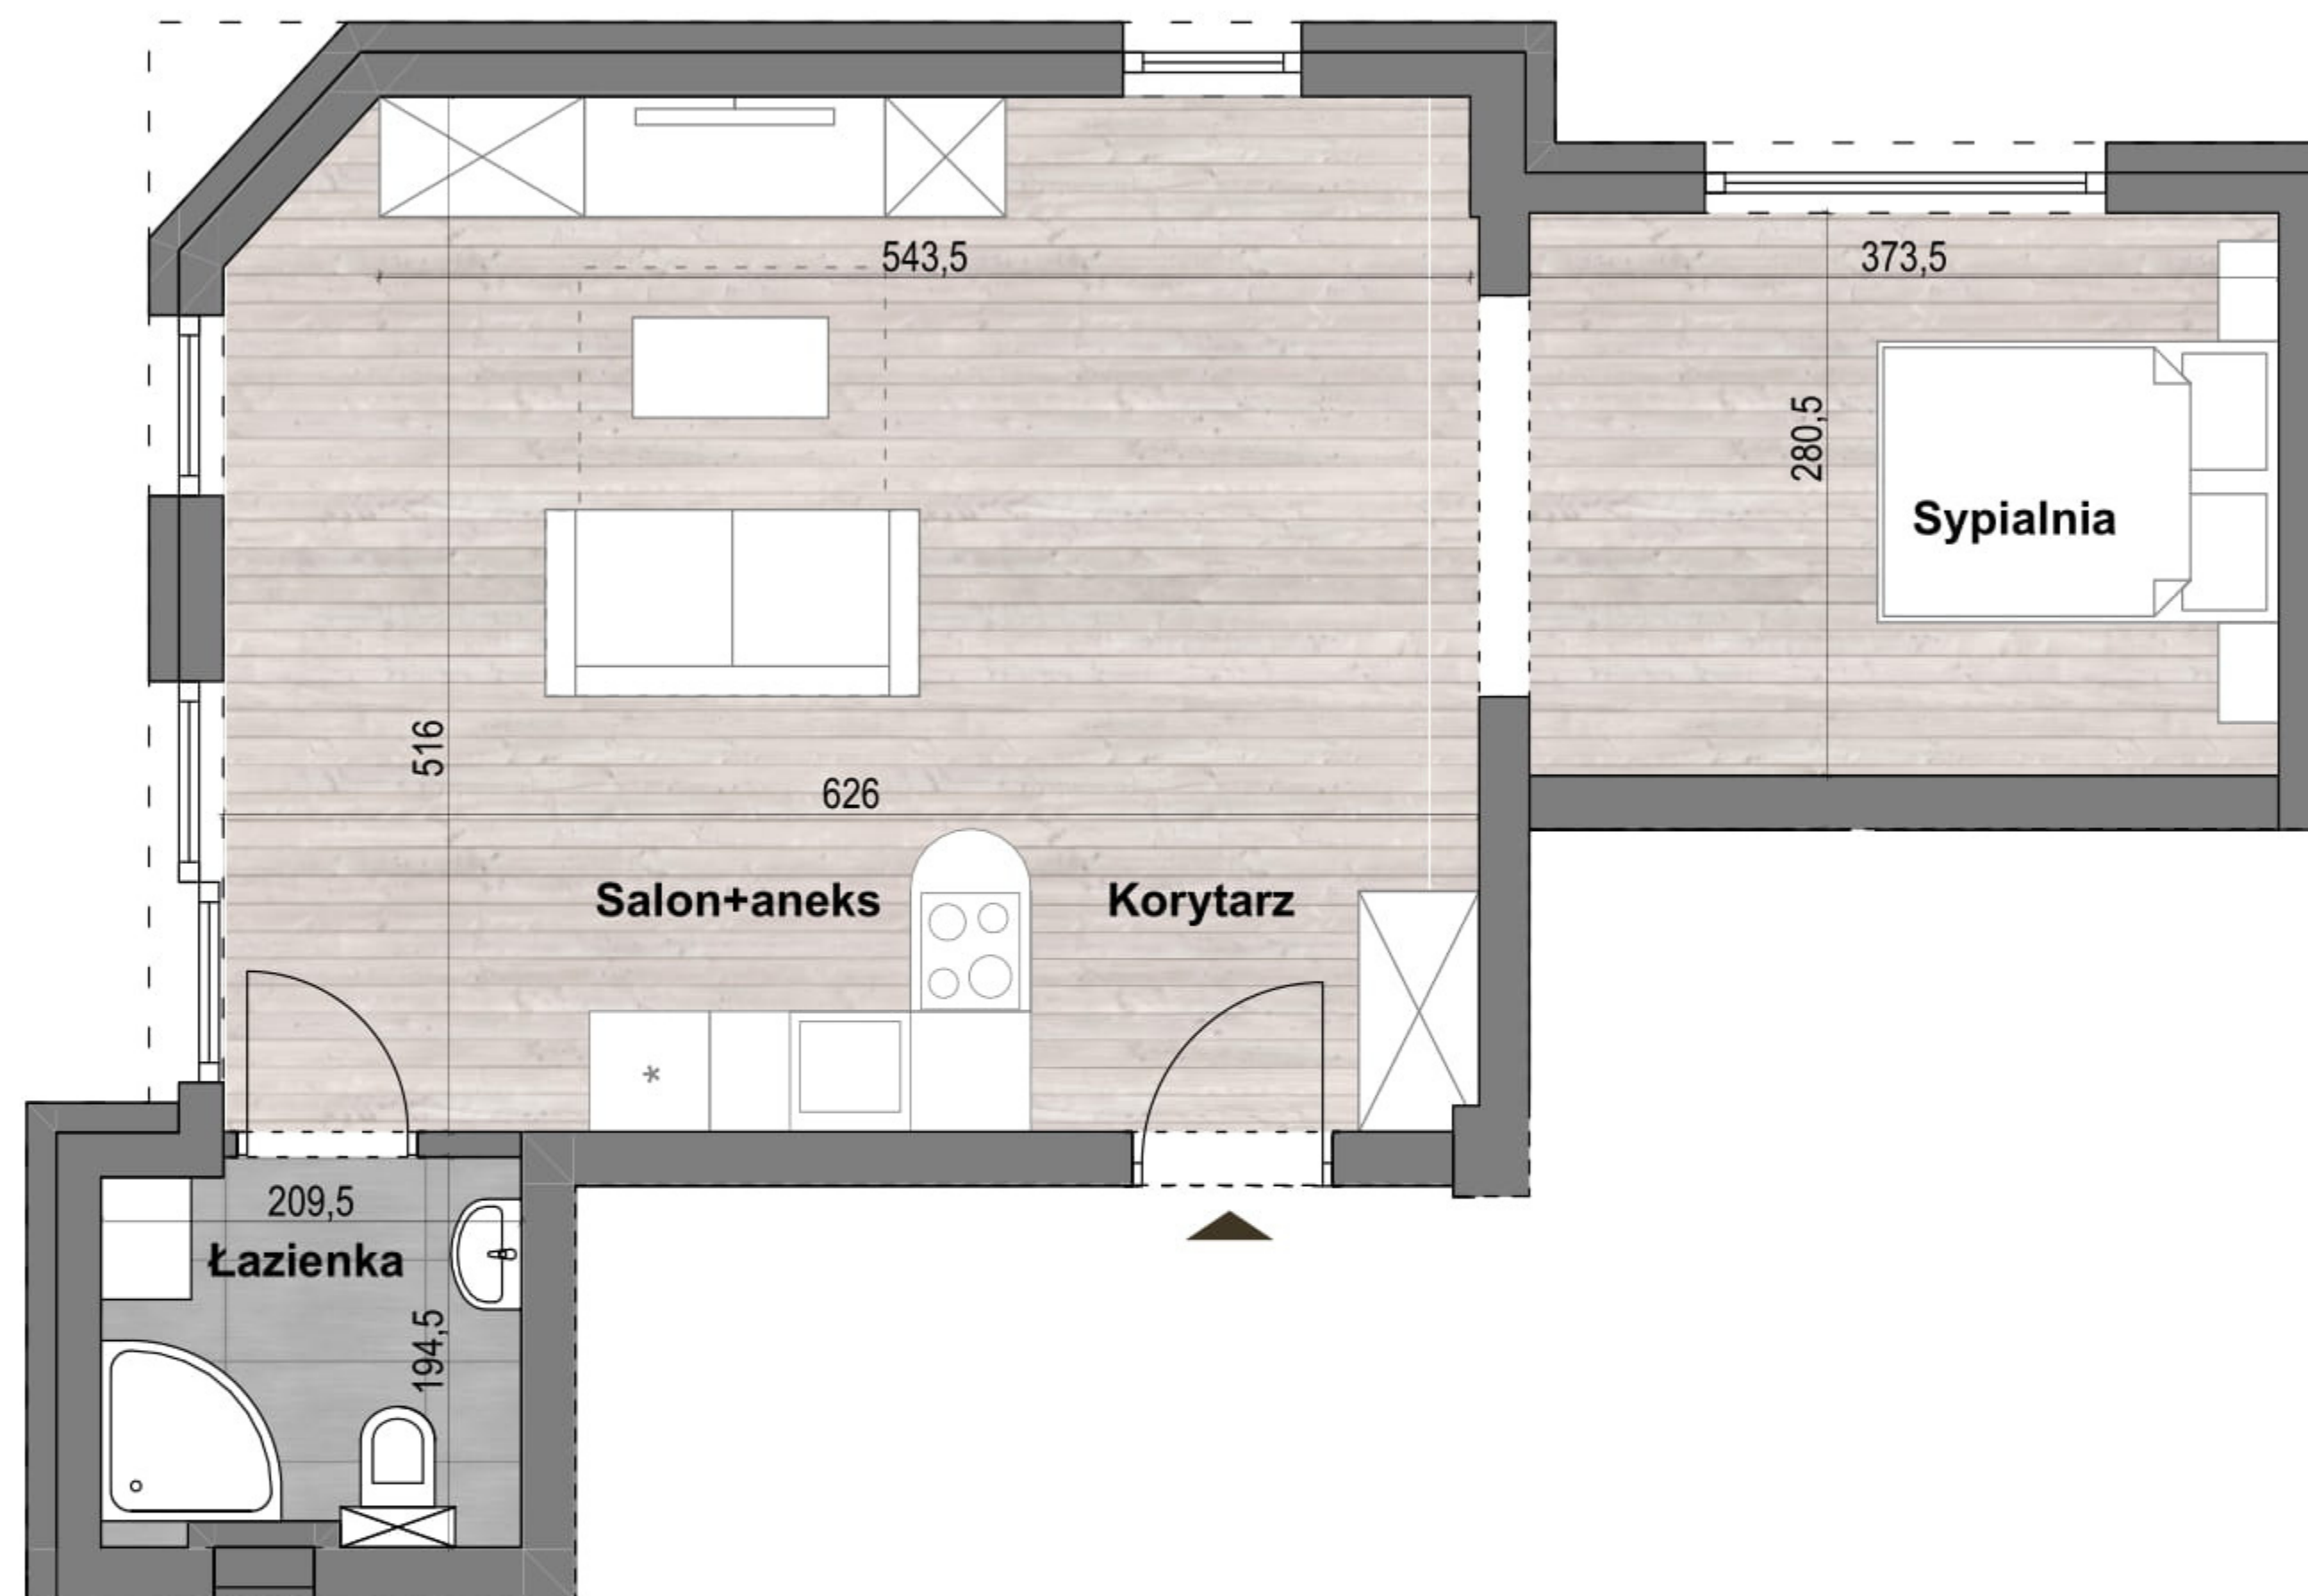

| ZESTAWIENIE POMIESZCZEŃ: | (m ²) |
|--------------------------|-------------------|
| Korytarz | 2,67 |
| Salon+aneks | 29,26 |
| Łazienka | 3,91 |
| Sypialnia | 10,48 |

POWIERZCHNIA ŁĄCZNIE: **46,32 m²**

PIĘTRO PRZYZIEMIE APARTAMENT P.04



VILLA
KSIĄŻĄT POMORSKICH

Inwestor:
P77
spółka z ograniczoną odpowiedzialnością sp. k.
z siedzibą w Warszawie



Przedstawiona oferta ma charakter informacyjny i nie stanowi oferty handlowej w rozumieniu art. 66 § 1 Kodeksu Cywilnego.
Przedstawione w treści oferty rysunki, wizualizacje, mapki itp. mają wyłącznie charakter poglądowy i ich ostateczny kształt może ulec zmianie.

Powierzchnia podana wg Polskiej Normy PN-ISO 9836:2015-12, z uwzględnieniem tynków,
pow. użytkowa liczona od wys.190cm;

Docelowy pomiar powierzchni zostanie opracowany na podstawie inwentaryzacji powykonawczej;